

1 priedas	Poveikio visuomenės sveikatai vertintojo licencijos kopija
------------------	--



VALSTYBINĖ AKREDITAVIMO SVEIKATOS PRIEŽIŪROS VEIKLAI TARNYBA
PRIE SVEIKATOS APSAUGOS MINISTERIJOS

VISUOMENĖS SVEIKATOS PRIEŽIŪROS VEIKLOS LICENCIJA

2011-10-17 Nr. VSL-308
Vilnius

Valstybinė akreditavimo sveikatos priežiūros veiklai tarnyba prie Sveikatos apsaugos ministerijos suteikia teisę

UAB „Ekokonsultacijos“, kodas 300081400

J. Galvydžio g. 3, Vilniaus m., Vilniaus m. sav.

verstis šios rūšies licencijuojama visuomenės sveikatos priežiūros veikla:

poveikio visuomenės sveikatai vertinimu

Direktorius



Juozas Galdikas

2 priedas	- VĮ Registrų centro Nekilnojamojo turto registro duomenų bazės išrašas; - Sklypo, adresu Senamiesčio g. 114B, Panevėžys, planas
------------------	--

NEKILNOJAMOJO TURTO REGISTRO DUOMENŲ BAZĖS IŠRAŠAS

2020-05-12 16:34:34

1. Nekilnojamojo turto registre įregistruotas turtas:

Registro Nr.: **44/1439530**
Registro tipas: **Žemės sklypas su statiniais**
Sudarymo data: **2011-07-25**
Adresas: **Panevėžys, Senamiesčio g. 114B**

2. Nekilnojamieji daiktai:

- 2.1. **Žemės sklypas**
Unikalus daikto numeris: **4400-2196-1380**
Žemės sklypo kadastro numeris ir
kadastro vietovės pavadinimas: **2701/0008:58 Panevėžio m. k.v.**
Daikto pagrindinė naudojimo paskirtis: **Kita**
Žemės sklypo naudojimo būdas: **Atliekų saugojimo, rūšiavimo ir utilizavimo (sąvartynai)
teritorijos**
Žemės sklypo plotas: **0.1905 ha**
Žemės ūkio naudmenų plotas viso: **0.0618 ha**
iš jo: pievų ir natūralių ganyklų plotas: **0.0618 ha**
Užstatyta teritorija: **0.1287 ha**
Žemės ūkio naudmenų našumo balas: **40.0**
Matavimų tipas: **Žemės sklypas suformuotas atliekant kadastrinius
matavimus**
Indeksuota žemės sklypo vertė: **10467 Eur**
Žemės sklypo vertė: **6542 Eur**
Vidutinė rinkos vertė: **13554 Eur**
Vidutinės rinkos vertės nustatymo data: **2011-06-13**
Vidutinės rinkos vertės nustatymo būdas: **Masinis vertinimas**
Kadastro duomenų nustatymo data: **2012-10-19**
- 2.2. **Pastatas - Sandėlis su buitinėmis patalpomis**
Unikalus daikto numeris: **4400-2411-3070**
Daikto pagrindinė naudojimo paskirtis: **Sandėliavimo**
Žymėjimas plane: **1F1g**
Statybos pradžios metai: **2012**
Statybos pabaigos metai: **2012**
Statinio kategorija: **I grupės nesudėtingasis**
Baigtumo procentas: **100 %**
Šildymas: **Nėra**
Vandentiekis: **Komunalinis vandentiekis**
Nuotekų šalinimas: **Komunalinis nuotekų šalinimas**
Dujos: **Nėra**
Sienos: **Metalas su karkasu**
Stogo danga: **Metalas**
Aukštų skaičius: **1**
Bendras plotas: **48.12 kv. m**
Pagrindinis plotas: **41.49 kv. m**
Tūris: **136 kub. m**
Užstatytas plotas: **53.00 kv. m**
Koordinatė X: **6179312.13**
Koordinatė Y: **524742.95**
Atkūrimo sąnaudos (statybos vertė): **16421 Eur**
Fizinio nusidėvėjimo procentas: **0 %**
Atkuriamoji vertė: **16421 Eur**
Vidutinė rinkos vertė: **4113 Eur**
Vidutinės rinkos vertės nustatymo būdas: **Atkuriamoji vertė**

Vidutinės rinkos vertės nustatymo data: **2012-08-01**

Kadastro duomenų nustatymo data: **2012-08-01**

2.3. Kiti inžineriniai statiniai - Aikštelė

Unikalus daikto numeris: **4400-2411-3126**

Daikto pagrindinė naudojimo paskirtis: **Kiti inžineriniai statiniai (kiemo įrenginiai)**

Žymėjimas plane: **b**

Statybos pradžios metai: **2012**

Statybos pabaigos metai: **2012**

Statinio kategorija: **I grupės nesudėtingasis**

Baigtumo procentas: **100 %**

Atkūrimo sąnaudos (statybos vertė): **76460 Eur**

Fizinio nusidėvėjimo procentas: **0 %**

Atkuriamoji vertė: **76460 Eur**

Vidutinė rinkos vertė: **13757 Eur**

Vidutinės rinkos vertės nustatymo būdas: **Atkuriamoji vertė**

Vidutinės rinkos vertės nustatymo data: **2012-08-01**

Kadastro duomenų nustatymo data: **2012-08-01**

2.4. Kiti inžineriniai statiniai - Tvora

Unikalus daikto numeris: **4400-2411-3148**

Daikto pagrindinė naudojimo paskirtis: **Kiti inžineriniai statiniai (kiemo įrenginiai)**

Žymėjimas plane: **t**

Statybos pradžios metai: **2012**

Statybos pabaigos metai: **2012**

Statinio kategorija: **I grupės nesudėtingasis**

Baigtumo procentas: **100 %**

Atkūrimo sąnaudos (statybos vertė): **13960 Eur**

Fizinio nusidėvėjimo procentas: **0 %**

Atkuriamoji vertė: **13960 Eur**

Vidutinė rinkos vertė: **2514 Eur**

Vidutinės rinkos vertės nustatymo būdas: **Atkuriamoji vertė**

Vidutinės rinkos vertės nustatymo data: **2012-08-01**

Kadastro duomenų nustatymo data: **2012-08-01**

3. Daikto priklausiniai iš kito registro: įrašų nėra

4. Nuosavybė:

4.1.

Nuosavybės teisė

Savininkas: **UAB Panevėžio regiono atliekų tvarkymo centras, a.k. 300127004**

Daiktas: **pastatas Nr. 4400-2411-3070, aprašytas p. 2.2.**

kiti statiniai Nr. 4400-2411-3126, aprašyti p. 2.3.

kiti statiniai Nr. 4400-2411-3148, aprašyti p. 2.4.

Įregistravimo pagrindas: **2012-08-31 Statybos užbaigimo aktas Nr. SUA-50-120831-00120**

Įrašas galioja: **Nuo 2012-12-27**

4.2.

Nuosavybės teisė

Savininkas: **LIETUVOS RESPUBLIKA, a.k. 111105555**

Daiktas: **žemės sklypas Nr. 4400-2196-1380, aprašytas p. 2.1.**

Įregistravimo pagrindas: **2011-07-07 Nacionalinės žemės tarnybos teritorinio žemėtvarkos skyriaus vedėjo įsakymas Nr. 23VĮ-(14.23.2)-1009**

Įrašas galioja: **Nuo 2011-08-09**

5. Valstybės ir savivaldybių žemės patikėjimo teisė:

5.1.

Valstybinės žemės patikėjimo teisė

Patikėtinis: **Nacionalinė žemės tarnyba prie Žemės ūkio ministerijos, a.k. 188704927**

Daiktas: **žemės sklypas Nr. 4400-2196-1380, aprašytas p. 2.1.**
Įregistravimo pagrindas: **2011-07-07 Nacionalinės žemės tarnybos teritorinio žemėtvarkos skyriaus vedėjo įsakymas Nr. 23VĮ-(14.23.2)-1009**
Įrašas galioja: **Nuo 2011-08-09**

6. Kitos daiktinės teisės :

- 6.1. **Kelio servitutas - teisė važiuoti transporto priemonėmis (viešpataujantis)**
Daiktas: **žemės sklypas Nr. 4400-2196-1380, aprašytas p. 2.1.**
Įregistravimo pagrindas: **2011-07-07 Nacionalinės žemės tarnybos teritorinio žemėtvarkos skyriaus vedėjo įsakymas Nr. 23VĮ-(14.23.2)-1009**
Aprašymas: **Žemės sklype (kadastro Nr.2701/0008:44) 0,0214 ha ploto dalimi, plane pažymėta simboliu "S"**
Įrašas galioja: **Nuo 2011-08-09**
- 6.2. **Kelio servitutas - teisė važiuoti transporto priemonėmis (tarnaujantis)**
Daiktas: **žemės sklypas Nr. 4400-2196-1380, aprašytas p. 2.1.**
Įregistravimo pagrindas: **2011-07-07 Nacionalinės žemės tarnybos teritorinio žemėtvarkos skyriaus vedėjo įsakymas Nr. 23VĮ-(14.23.2)-1009**
Plotas: **0.0131 ha**
Aprašymas: **Skl. dalis plane pažymėta simboliu "S1"**
Įrašas galioja: **Nuo 2011-08-09**

7. Juridiniai faktai:

- 7.1. **Sudaryta nuomos sutartis**
Nuomininkas: **UAB Panevėžio regiono atliekų tvarkymo centras, a.k. 300127004**
Daiktas: **žemės sklypas Nr. 4400-2196-1380, aprašytas p. 2.1.**
Įregistravimo pagrindas: **2011-08-17 Valstybinės žemės sklypo nuomos sutartis Nr. 23SŽN-95**
Plotas: **0.1905 ha**
Įrašas galioja: **Nuo 2011-08-18**
Terminas: **Nuo 2011-08-17 iki 2041-08-17**

8. Žymos: įrašų nėra

9. Teritorijos, kuriose taikomos specialiosios žemės naudojimo sąlygos:

- 9.1. **Vandens tiekimo ir nuotekų, paviršinių nuotekų tvarkymo infrastruktūros apsaugos zonos (III skyrius, dešimtas skirsnis)**
Daiktas: **žemės sklypas Nr. 4400-2196-1380, aprašytas p. 2.1.**
Įregistravimo pagrindas: **2019-06-06 Lietuvos Respublikos specialiųjų žemės naudojimo sąlygų įstatymas Nr. XIII-2166**
2019-12-19 Lietuvos Respublikos žemės ūkio ministro įsakymas Nr. 3D-711
Plotas: **0.022 ha**
Įrašas galioja: **Nuo 2020-01-02**
- 9.2. **Elektros tinklų apsaugos zonos (III skyrius, ketvirtasis skirsnis)**
Daiktas: **žemės sklypas Nr. 4400-2196-1380, aprašytas p. 2.1.**
Įregistravimo pagrindas: **2019-06-06 Lietuvos Respublikos specialiųjų žemės naudojimo sąlygų įstatymas Nr. XIII-2166**

**2019-12-19 Lietuvos Respublikos žemės ūkio ministro
įsakymas Nr. 3D-711**

Plotas: **0.004 ha**

Įrašas galioja: **Nuo 2020-01-02**

10. Daikto registravimas ir kadastro žymos:

- 10.1. **Kadastro duomenų tikslinimas (daikto registravimas)**
Daiktas: **žemės sklypas Nr. 4400-2196-1380, aprašytas p. 2.1.**
Įregistravimo pagrindas: **2012-10-19 Nekilnojamojo daikto kadastro duomenų byla**
Įrašas galioja: **Nuo 2012-12-20**
- 10.2. **Kadastrinius matavimus atliko (kadastro žyma)**
Valstybės įmonės Registrų centro Panevėžio filialas, a.k. 147025577
Daiktas: **žemės sklypas Nr. 4400-2196-1380, aprašytas p. 2.1.**
Įregistravimo pagrindas: **2012-10-19 Nekilnojamojo daikto kadastro duomenų byla**
Kvalifikacijos pažymėjimas Nr. 2M-M-221
Įrašas galioja: **Nuo 2012-12-20**
- 10.3. **Suformuotas naujas (daikto registravimas)**
Daiktas: **pastatas Nr. 4400-2411-3070, aprašytas p. 2.2.**
kiti statiniai Nr. 4400-2411-3126, aprašyti p. 2.3.
kiti statiniai Nr. 4400-2411-3148, aprašyti p. 2.4.
Įregistravimo pagrindas: **2012-08-01 Nekilnojamojo daikto kadastro duomenų byla**
2012-08-31 Statybos užbaigimo aktas Nr. SUA-50-120831-00120
Įrašas galioja: **Nuo 2012-12-20**
- 10.4. **Kadastrinius matavimus atliko (kadastro žyma)**
Valstybės įmonės Registrų centro Panevėžio filialas, a.k. 147025577
Daiktas: **pastatas Nr. 4400-2411-3070, aprašytas p. 2.2.**
kiti statiniai Nr. 4400-2411-3126, aprašyti p. 2.3.
kiti statiniai Nr. 4400-2411-3148, aprašyti p. 2.4.
Įregistravimo pagrindas: **2012-08-01 Nekilnojamojo daikto kadastro duomenų byla**
Kvalifikacijos pažymėjimas Nr. 2M-M-424
Įrašas galioja: **Nuo 2012-12-20**
- 10.5. **Suformuotas naujas (daikto registravimas)**
Daiktas: **žemės sklypas Nr. 4400-2196-1380, aprašytas p. 2.1.**
Įregistravimo pagrindas: **2011-05-26 Nekilnojamojo daikto kadastro duomenų byla**
2011-07-07 Nacionalinės žemės tarnybos teritorinio
žemėtvarkos skyriaus vedėjo įsakymas Nr. 23VĮ-(14.23.2)-1009
Plotas: **0.1905 ha**
Įrašas galioja: **Nuo 2011-08-08**

11. Registro pastabos ir nuorodos: įrašų nėra

12. Kita informacija: įrašų nėra

13. Informacija apie duomenų sandoriui tikslinimą: įrašų nėra

Technical drawing of a plot of land (S-214 kv.m.) and an adjacent plot (S1-131 kv.m.). The drawing shows the layout of buildings, roads, and utility lines.

Plot S-214 kv.m. (Left):

- Contains a building labeled "MN" (Main Building) and a smaller building labeled "N".
- Dimensions: 22.52 (width of the MN building), 43.97 (width of the plot).
- Utility lines: "E-402" (Electricity) and "met." (Metal) lines are shown.

Plot S1-131 kv.m. (Right):

- Contains a building labeled "N" (New Building) and a smaller building labeled "N".
- Dimensions: 12.06 (width of the N building), 6.04 (width of the N building), 49.72 (width of the plot).
- Utility lines: "met." (Metal) lines are shown.

Other Features:

- A road labeled "kelias" (road) is shown on the right side.
- A dashed line indicates the boundary between the two plots.
- Various symbols and markers are used to indicate specific points and features.

524650

Požeminės komunikacijos perkeltos iš topografinių planų

ZĒMĒS KĀRTĪBĀ
PAŽĒMĒTOS KADASTRO ZĒMĒLĀPĒJĒS
2012. gada 12.12.
VI Reģistrāciju centru pabeigto filiālas
Inž. tehnologi Lina Balodīnaitē
(paraksts) (redzams, paraksts)

Galvė, namo Nr.	Senamiestis g. 114B
Kaimas (miestelis)	
Seniūnija	
Miestas (rajonas)	Panevėžys
Apskritis	Panevėžio

Gretimybė	Gretimo žemės sklypo kadastro Nr.	Pastabas
1-2-3	2701/0008:44	
3-4		VZF
4-5		VZF
5-1		Kelias

Panevėžio regiono atliekų tvarkymo centras
(vardas, pavardė) *Antanas* (data) *2012.03.20*

Panevėžys P. Pužino g. 7 tel.8 (45) 502359 telefaksas 502381
Filialo kodas 147025577, PVM kodas LT241102419

Pareigos	Parašas	Vardas, pavardė	Data
Mat.-asist.		A. Rimkevičius	2012-10-19
Matininkas		R. Rimkus	2012-10-19



ŽEMĖS SKLYPO PLANAS M 1:500

Sklypo plotas 1905 m²

Žemės sklypo kadastro Nr. 2701000800058

KOORDINACIJŲ ŽINIARAŠTIS

Koordinacijų sistema		LKS-94					
Taško Nr.	Kodas	X	Y	Taško Nr.	Kodas	X	Y
1	R	6179268.04	524702.29				
2	R	6179287.96	524712.79				
3	R	6179331.88	524714.97				
4	R	6179327.45	524747.68				
5	R	6179277.81	524744.82				
6	NK	6179316.39	524741.03				
7	NK	6179316.20	524744.09				
8	NK	6179278.87	524703.43				
9	NK	6179289.84	524709.11				

SKLYPO CENTRO KOORDINATĖS	
Koordinacijų sistema	Koordinatės X/Y
Valstybinė LKS-1994	X=6179301.90 Y=524727.53

Žiniaraštį sudarė	(parašas) A. Rimkevičius	(vardas ir pavardė)	2012-10-19
Patikrino	(parašas) R. Rimkus	(vardas ir pavardė)	2012-10-19

Ištrauka iš Lietuvos Administracinių teisių pažeidimų kodekso:
47 straipsnis. Pastovių žemėnaudos riboženklų sunaikinimas arba gadinimas - užtraukia baudą nuo dviejų šimtų penkiasdešimties iki penkių šimtų litų.
48 straipsnis. Geodezinio pagrindo punkto bei markšėderystės ženklų sunaikinimas arba gadinimas - užtraukia baudą nuo penkių šimtų iki vieno tūkstančio litų.


Duomenys apie žemės naudojimo apribojimus			
Eil. Nr.	Kodas	Apribojimai	Žemės plotas, m ²
1	2	3	4
1	6	6 - VI-Elektros linijų apsaugos zonos	325
2	49	49 - XLIX-Vandentiekio, lietaus ir fekalinės kanalizacijos tinklų ir įrenginių apsaugos zonos	503

SERVITUTAS			
Eil. Nr.	Kodas	Servituto rūšis	Plotas, m ²
1	203	Kelio servitutas - teisė važiuoti transporto priemonėmis 3 (viešpataujantis daiktas)	214
2	103	Kelio servitutas - teisė važiuoti transporto priemonėmis 51 (tarnaujantis daiktas)	131


Technologė
Lina Baliūnaitė
2012-12-10

3 priedas	- Detaliųjų planų „Sklypo (Senamiesčio g. 114A) detalusis planas ir žemės sklypo Senamiesčio g. 114B, Panevėžyje, detalusis planas“ keitimo brėžinys; - Panevėžio miesto savivaldybės administracija 2020-05-06 įsakymas Nr. ADP-181 „Dėl adreso suteikimo“.
------------------	---

IŠTRAUKA IŠ PANEVĖŽIO Miesto TERITORIJOS BP KEITIMO

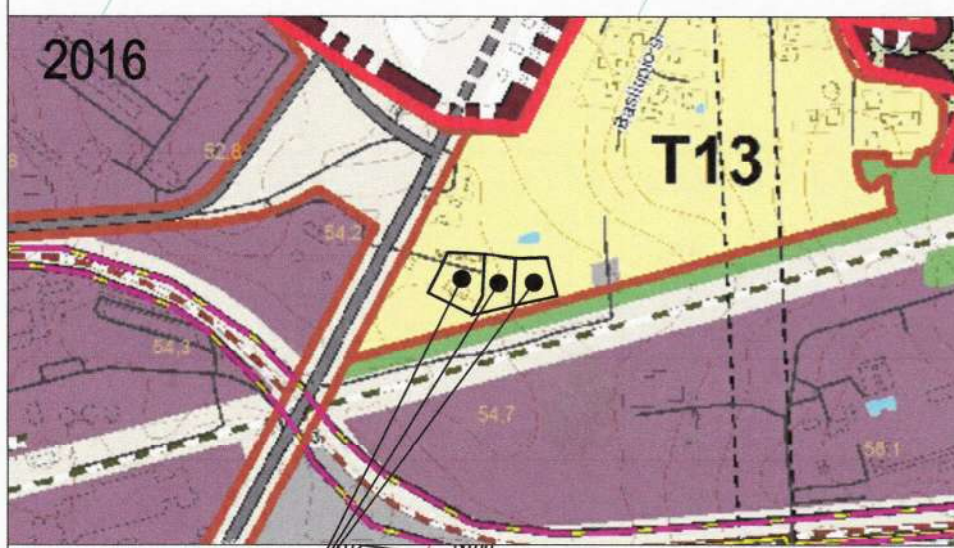

PLANUOJAMAI SKLYPAI

2701/70010
15402
KS94
2019.03.13
EVALDAS GJRNIS
UAB "Matika"

Lietuvos Respublika,
Patikėjimo teisė:
NŽT prie Žemės ūkio ministerijos
Nuomininkas:
J. Ž. ir R. Ž.
2701/865

ESAMA RYŠIŲ TINKLO
PRIJUNGIMO VIETA

MG	
KT/P	0
16.7	1.16
10	kt

Savininkas:
UAB "LANGEMĖ", įm.k. 148412324
K 2701/864

Projektuojamas
Senamiesčio gatvės sklypo ribos

TERITORIJŲ PLANAVIMO DOKUMENTO RENGIMO TIKSLAS -
keisti detaliųjų planų "Sklypo (Senamiesčio g. 114A) detalusis planas" ir "Žemės sklypo Senamiesčio g. 114 Panevėžys) detalusis planas" sprendinius, pakeičiant 1760 kv. m. ploto žemės sklypo (Senamiesčio g. 114C) naudojimo būdą (iš pramonės ir sandėliavimo objektų teritorijos į atliekų saugojimo, rūšiavimo ir (savartymą) teritorijos, nustatant planuojamos teritorijos naudojimo ir užstatymo kokybinius ir kiekybinius parametrus, apribojimus, derinant fizinių ir juridinių asmenų ar jų grupių, savivaldybės ir valstybės interesus dėl teritorijos naudojimo veiklos plėtojimo teritorijų sąlygų.

PLANAVIMO UŽDAVINIAI -
nustatyti teritorijos naudojimo reglamentus, nurodyti specialiąsias žemės naudojimo sąlygas, numatyti funkcinius ir kompozicinius ryšius su gretimomis teritorijomis, servitutų poreikį

TERITORIJOS NAUDOJIMO REGLAMENTŲ APRĄŠOMOJI LENTELĖ

Sklypo (jo dalies) Nr.	Sklypo (jo dalies) plotas, m²	Sklypo (jo dalies) kampų pažymė- jimas plane	Sklypo (jo dalies) kampų koordinatės		Privalomieji teritorijos naudojimo reglamentai									
			X	Y	Teritorijos naudojimo tipai	Žemės naudojimo paskirtis	Žemės naudojimo būdai	Leistinas pastatų aukštis nuo žemės paviršiaus, m	altitudė, m	Užstatymas				
										tančis,%	Intensyvumas	lūrio tančis		
1	2		4	5	6	7	8	9	10	11	12	13		
1	2685	1 2 3 4 5 6 7	6179291.80 6179299.83 6179312.06 6179334.01 6179331.88 6179287.96 6179268.04	524655.48 524659.80 524665.99 524676.16 524714.97 524712.79 524702.29	GM	KT	P	6	60.50	16.7	1.16	1.0		
S	214				-	KT	S	Kelio servitutas - teisė (203) važiuoti transporto priemonėmis (tarnaujantis daiktas)						
2	1827	8 9 10 11	6179277.81 6179327.45 6179328.26 6179288.27	524744.82 524747.68 524780.98 524792.04	GM	KT	S	8.50	63.10	54	1.2	-		
3	1905	5 6 7 8 9	6179331.88 6179287.96 6179268.04 6179277.81 6179327.45	524714.97 524712.79 524702.29 524744.82 524747.68	GM	KT	S	8.50	62.80	54	1.2	-		
SI	290	7 8 12 13	6179268.04 6179277.81 6179285.05 6179276.14	524702.29 524744.82 524745.24 524706.54	-	S	Kelio servitutas - teisė (203) važiuoti transporto priemonėmis (tarnaujantis daiktas)							

DETALIŲJŲ PLANŲ "SKLYPO (SENAMIESČIO G. 114A) DETALUSIS PLANAS" IR "ŽEMĖS SKLYPO SENAMIESČIO G. 114B, PANEVĖŽYJE, DETALUSIS PLANAS" KEITIMAS



MG

KT/S	8.50
54	1.2
-	kt

KT/S 0

MG

KT/P	6
16.7	1.16
10	kt

MG

KT/S	8.50
54	1.2
-	ko

MG

KT/S	8.50
54	1.2
-	ko

MG

KT/S	8.50
54	1.2
-	ko

MG

KT/S	8.50
54	1.2
-	ko

MG

KT/S	8.50
54	1.2
-	ko

MG

KT/S	8.50
54	1.2
-	ko

MG

KT/S	8.50
54	1.2
-	ko

MG

KT/S	8.50
54	1.2
-	ko

MG

KT/S	8.50
54	1.2
-	ko

SUTARTINIŲ ŽENKLŲ LENTELĖ	
SIMBOLIS	REGLAMENTAS
	NAGRINĖJAMOS TERITORIJOS RIBA
	SUPLANUOTŲ ŽEMĖS SKLYPŲ RIBOS /sutampa su DP - galiojimo riba/
	PLANUOJAMO ŽEMĖS SKLYPO RIBOS /sutampa su DP - galiojimo riba/
	KAIMYNIŲ ŽEMĖS SKLYPŲ RIBOS
	STATYBOS RIBA
	ESAMOS UŽSTATYMAS
	GALIMA STATYBOS ZONA
	SUSISIEKIMO IR INŽINERINIŲ TINKLŲ KORIDORIŲ RIBOS
	SERVITUTO ZONA
	VAŽIUOJAMOSIOS DALIES RIBOS
	VAŽIAVIMAS - IŠVAŽIAVIMAS, EISMO KRYPTIS
	ŽEMĖS SKLYPO NUMERIS/PLOŠAS, m²
	VALSTYBINIS ŽEMĖS FONDAS
	KITOS (KAIMYNIŲ) VALDOS
	T - KONKRETUS TERITORIJOS NAUDOJIMO TIPAS
	1 - galimi žemės naudojimo būdai
	2 - leistinas pastatų aukštis (metrais)
	3 - leistinas žemės sklypo užstatymo tankis
	4 - leistinas žemės sklypo užstatymo intensyvumas
	5 - užstatymo tipas, kt - kitas
	6 - priklausomųjų želdynų norma %
	Teritorijos funkcinė zona FUNKC_ZON:
	mažo užstatymo intensyvumo zona (kodas U_GG_M_F)
	Konkretus teritorijos naudojimo tipas NAUD_TIP:
	mišri gyvenamoji teritorija (kodas GM)
	Žemės paskirtis PAGR_PASK:
	kitos paskirties žemė (Eo kodas - KT)
	Naudojimo būdas NAUD_BUD:
	pramonės ir sandėliavimo objektų teritorijos (Eo kodas - P, 316)
	Naudojimo būdas NAUD_BUD: atliekų saugojimo, rūšiavimo ir (savartymą) teritorijos (Eo kodas - S, 323)

- PASTABOS:
- Detaliojo plano sprendinius sudaro grafiškai ir raštu išreikštas planavimo uždavinio sprendimo rezultatas.
 - Detaliojo plano sprendiniai atitinka Panevėžio miesto teritorijos bendrojo plano keitimo sprendinius.
 - Detaliojo plano galiojimo riba sutampa su planuojamų žemės sklypų ribomis. Siūlomi sprendiniai už šių ribų yra rekomendacinio pobūdžio pasiūlymai.
 - Statybos zonoje išlaikomas atstumas nuo gamtijos, pramonės ir sandėliavimo statinių iki sklypo ribos nustatytas pagal STR 1.05.01:2017 7 priedo reikalavimus. Aukštesniam kaip 8.5 m statiniams, statiniams 3 (trys) metrai ir didesniui atstumui nuo sklypo ribos, šis atstumas didinamas po 0.5 m kiekvienam papildomam aukšto metrui. Atstumas iki sklypo ribos nustatomas nuo kiekvieną skirtingą aukštį turinčios statinio dalies. Nurodyti atstumai gali būti mažinami gavus besiribojančio žemės sklypo (kai besiribojančio žemės sklypo naudojimo būdas yra pramonės ir sandėliavimo objektų teritorija) savininko ar valstybinės žemės valdytojo rašytinį sutikimą. Kitų (anžeminių) statinių, neįskaitant inžinerinių tinklų, tvorų ir atraminių sienelių, išlaikomi 1 (vienas) metras.
 - Statybos zonoje - Kiti statiniai (susiėkimo ir automobilių statymo vietos) taikomas 0 (nulis) metrų aukščio privalomas reglamentas.
 - Konkretus teritorijos aprūpinimas susisiekimo komunikacijomis nustatomas (brėžinyje parodytos siūlomos įvažų vietos tikslinamos) statinių techninių projektų sprendiniais, patvirtintus pastato rodyklis, vadovaujantis galiojančiais normatyviniais dokumentais, užtikrinant saugų esmą.
 - Žemės sklype Nr. 3 - esama ir žemės sklype Nr. 2 - pėdama ūkinė veikla: didžiagabaričių atliekų rūšiavimas ir laikinas sandėliavimas (jų antrinis perdėrimas nenumatomas, nėra ir nebus stacionarus taršos šaltinio ar kelių šaltinių), vadovaujantis Lietuvos Respublikos planuojamos ūkinės veiklos poveikio aplinkai vertinimo įstatymu neįtraukta į ūkinės veiklos rūšių sąrašą, todėl pagal "Sanitarinių apsaugos zonų ribų nustatymo ir režimo taisyklę". III skyriaus 6. punktą SAZ ribų nustatymo būdą, 6.2. papunktį, pagal teisės aktų nustatytus SAZ dydžius, nesukuria normatyvinės SAZ.
 - Rengiant techninius projektus, galimi ir kiti inžinerinių tinklų jungimo prie esamų komunikacijų variantai, tikslinant ar keičiant jų vietas, išlaikant normatyvinius atstumus nuo pastatų, sklypų ribų ir kitų objektų, vadovaujantis galiojančiais normatyviniais dokumentais, nepažeidžiant trečiųjų asmenų interesus.
 - Inžinerinių tinklų apsaugos zonos (zonų) riba sutampa su inžinerinės infrastruktūros koridorių ribomis.
 - Planuojamų žemės sklypų ribų kampų koordinatės lentelėje duotos (LKS-94) koordinacių sistemoje.
 - Žemės sklypų ribos ir apribojimų plotai turi būti tikslinami geodezinių matavimų metu.
 - Trečiųjų asmenų interesai nėra pažeidžiami.
 - Brėžinys neskirtas II (brėžinį) matuoti.

SUDERINTA:

EIL. NR.	ŽEMĖS SKLYPO KADASTRINIS NR.	ŽEMĖS SKLYPO VALDYTOJAI/NAUDOTOJAI	ĮMONĖS KODAS	PARAŠAS	DATA
1	2701/0008:54	UAB "Panevėžio regiono atliekų tvarkymo centras"	306127004		
JAR NR.	054022	Įmonės kodas 147731714	Gintautas Ulys		
ATESTATO NR.	A101	PAREIGOS V.PAVARDE	PARAŠAS	DATA	
	A101	PV V.UNDZĖNAS		2019.08	
ETAPAS	DP	Planavimo organizatorius: Panevėžio miesto savivaldybės administracijos direktorius	Planavimo iniciatorius: UAB "Panevėžio regiono atliekų tvarkymo centras", Beržų g. 3, LT-36104 Panevėžys	Brėžinys: TERITORIJŲ UŽSTATYMO REGLAMENTAI	LAIDA
				PAGRINDINIS BRĖŽINYS M 1:500	O
				Indeksas: U/19-DP-03	LAPAS LAPU
					DP-3 1



**PANEVĖŽIO Miesto SAVIVALDYBĖS
ADMINISTRACIJOS DIREKTORIUS**

**ĮSAKYMAS
DĖL ADRESO SUTEIKIMO**

Nr.
Panevėžys

Vadovaudamasis Lietuvos Respublikos vietos savivaldos įstatymo 6 straipsnio 27 punktu, 29 straipsnio 8 dalies 2 punktu, Numerių pastatams, patalpoms, butams ir žemės sklypams, kuriuose pagal jų naudojimo paskirtį (būdą) ar teritorijų planavimo dokumentus leidžiama pastatų statyba, suteikimo, keitimo ir apskaitos tvarkos aprašu, patvirtintu Lietuvos Respublikos vidaus reikalų ministro 2011 m. sausio 25 d. įsakymu Nr. 1V-57,

s u t e i k i u adresą (priedas).

Šis įsakymas per vieną mėnesį gali būti apskundžiamas Lietuvos administracinių ginčų komisijos Panevėžio apygardos skyriui (Respublikos g. 62, 35158 Panevėžys) Lietuvos Respublikos ikiteisminio administracinių ginčų nagrinėjimo tvarkos įstatymo nustatyta tvarka, Regionų apygardos administracinio teismo Panevėžio rūmams (Respublikos g. 62, 35158 Panevėžys) Lietuvos Respublikos administracinių bylų teisenos įstatymo nustatyta tvarka. Per vienerius metus gali būti apskundžiamas dėl valstybės tarnautojų piktnaudžiavimo ir biurokratizmo Lietuvos Respublikos Seimo kontrolieriams (Gedimino pr. 56, 01110 Vilnius) Lietuvos Respublikos Seimo kontrolierių įstatymo nustatyta tvarka.

Administracijos direktorius

Tomas Jukna

Panevėžio miesto savivaldybės administracijos

20____ m. _____ d.

įsakymo Nr. _____

_____ priedas

DUOMENYS APIE NUMERIŲ ŽEMĖS SKLYPAMS, PASTATAMS, JŲ KOMPLEKSAMS AR KORPUSAMS SUTEIKIMĄ, KEITIMĄ AR PANAIKINIMĄ

Seniūnijos pavadinimas	
Gyvenamosios vietovės pavadinimas	Panevėžio m.
Kartografinis pagrindas	Kadastrų žemėlapis
Koordinatų sistema	LKS-94
Adresų koordinatų nustatymo būdas	Grafinis

Eil. nr.	Unikalūs Nr.	Buvusio adreso duomenys				Suteikto adreso duomenys			Adreso koordinatės	
		Gyvenamosios vietovės pavadinimas	Gatvės pavadinimas	Žemės sklypo, kuriame leidžiama pastatų statyba, pastato ar pastatų komplekso Nr. gatvėje ar gyvenamojoje vietovėje	Korpuso Nr.	Gatvės pavadinimas	Žemės sklypo, kuriame leidžiama pastatų statyba, pastato ar pastatų komplekso Nr. gatvėje ar gyvenamojoje vietovėje	Korpuso Nr.	X	Y
1	2	3	4	5	6	7	8	9	10	11
1.	(Nr. 3)					Senamiesčio g.	110A		6179309	524766

DETALŪS METADUOMENYS

Dokumento sudarytojas (-ai)	Panevėžio miesto savivaldybės administracija 288724610, Laisvės a. 20 LT-35200, Panevėžys
Dokumento pavadinimas (antraštė)	DĖL ADRESO SUTEIKIMO
Dokumento registracijos data ir numeris	2020-05-06 Nr. ADP-181
Dokumento gavimo data ir dokumento gavimo registracijos numeris	–
Dokumento specifikacijos identifikavimo žymuo	ADOC-V1.0
Parašo paskirtis	Pasirašymas
Parašą sukūrusio asmens vardas, pavardė ir pareigos	Tomas Jukna, Administracijos direktorius
Sertifikatas išduotas	TOMAS JUKNA, Panevėžio miesto savivaldybės administracija LT
Parašo sukūrimo data ir laikas	2020-05-06 13:51:00 (GMT+03:00)
Parašo formatas	XAdES-T
Laiko žymoje nurodytas laikas	2020-05-06 13:51:47 (GMT+03:00)
Informacija apie sertifikavimo paslaugų teikėją	ADIC CA-A, Asmens dokumentu israsymo centras prie LR VRM LT
Sertifikato galiojimo laikas	2019-06-06 10:00:22 – 2022-06-05 10:00:22
Informacija apie būdus, naudotus metaduomenų vientisumui užtikrinti	"Registravimas" paskirties metaduomenų vientisumas užtikrintas naudojant "RCSC IssuingCA, VI Registru centras - i.k. 124110246 LT" išduotą sertifikatą "Dokumentų valdymo sistema Avilys, Panevėžio miesto savivaldybės administracija, į.k.288724610 LT", sertifikatas galioja nuo 2018-12-27 14:11:04 iki 2021-12-26 14:11:04
Pagrindinio dokumento priedų skaičius	1
Pagrindinio dokumento priedamų dokumentų skaičius	–
Priedamo dokumento sudarytojas (-ai)	–
Priedamo dokumento pavadinimas (antraštė)	–
Priedamo dokumento registracijos data ir numeris	–
Programinės įrangos, kuria naudojantis sudarytas elektroninis dokumentas, pavadinimas	Dokumentų valdymo sistema Avilys, versija 3.5.24
Informacija apie elektroninio dokumento ir elektroninio (-ių) parašo (-ų) tikrinimą (tikrinimo data)	Atitinka specifikacijos keliamus reikalavimus. Visi dokumente esantys elektroniniai parašai galioja (2020-05-06 14:02:00)
Paieškos nuoroda	–
Papildomi metaduomenys	Nuorašą suformavo 2020-05-06 14:02:00 Dokumentų valdymo sistema Avilys

4 priedas	Aplinkos ministerijos 2019-04-02 raštas Nr.(17)-D8-1328 „Dėl panaudotų švirkštų atliekų tvarkymo“
------------------	---



LIETUVOS RESPUBLIKOS APLINKOS MINISTERIJA

Biudžetinė įstaiga, A. Jakšto g. 4/9, LT-01105 Vilnius,
tel. (8-5) 266 3661, faks. (8-5) 266 3663, el. p. info@am.lt, http://www.am.lt.
Duomenys kaupiami ir saugomi Juridinių asmenų registre, kodas 188602370

UAB „VAATC“

2019-04-02

Nr. (17)-D8-1328

Kopija

į 2019-03-08

Nr. 1.13-19/47

Aplinkos apsaugos agentūrai

Aplinkos apsaugos departamentui prie Aplinkos
ministerijos

Lietuvos savivaldybių asociacijai

Lietuvos regioninių atliekų tvarkymo centrų
asociacijai

DĖL PANAUDOTŲ ŠVIRKŠTŲ ATLIEKŲ TVARKYMO

Atsakydami į UAB „VAATC“ raštą¹ (toliau – raštas) keliamus klausimus dėl panaudotų švirškštų ir adatų atliekų iš gyventojų surinkimo ir tvarkymo, teikiame Aplinkos ministerijos specialistų nuomonę. Informuojame, kad Aplinkos ministerija negaliota formuluoti teisės normų aiškinimo ir taikymo taisyklės, todėl pateikta Aplinkos ministerijos nuomonė nelaikytina oficialiu teisės aiškinimu.

Atliekų tvarkymo įstatyme² nustatyta, kad savivaldybės privalo užtikrinti, kad visiems jos teritorijoje esantiems atliekų turėtojams būtų sudarytos sąlygos naudotis komunalinių atliekų tvarkymo paslauga. Visiems komunalinių atliekų turėtojams, neimant papildomo mokesčio, išskyrus nustatytą vietinę rinkliavą už komunalinių atliekų surinkimą iš atliekų turėtojų ir atliekų tvarkymą ar kitą įmoką už komunalinių atliekų surinkimą iš atliekų turėtojų ir komunalinių atliekų tvarkymą, turi būti užtikrinta galimybė atiduoti buityje susidarancias pavojingas atliekas³.

Atliekų tvarkytojas turi užtikrinti atliekų turėtojams tinkamą buityje susidaranciu dideliu gabaritų komunalinių atliekų surinkimą ir vežimą⁴. Buityje susidaranciu dideliu gabaritų komunalinių atliekų, įskaitant pavojingas atliekas, surinkimas vykdomas apvažiuojant atliekų turėtojus ir priimant šias atliekas dideliu gabaritų atliekų surinkimo aikštelėse⁵. Savivaldybės turi užtikrinti dideliu gabaritų atliekų surinkimą apvažiuojant ne mažiau, kaip 2 kartus per metus⁶ neimant papildomo mokesčio, išskyrus nustatytą vietinę rinkliavą ar kitą įmoką už komunalinių atliekų surinkimą iš atliekų turėtojų ir komunalinių atliekų tvarkymą⁷.

Lietuvos higienos normoje HN 66:2013 „Medicininų atliekų tvarkymo saugos reikalavimai“ nustatyta, kad higienos norma nustato medicininių atliekų (išskyrus radioaktyviasias medicininis

¹ UAB „VAATC“ 2019-03-08 raštas Nr. 1.13-19/47 „Dėl panaudotų švirškštų ir adatų atliekų tvarkymo“.

² Atliekų tvarkymo įstatymo 30 straipsnio 6 dalis.

³ Ten pat, 30 straipsnio 10 dalies 5 punktas.

⁴ Minimalių komunalinių atliekų tvarkymo paslaugos kokybės reikalavimų, patvirtintų Lietuvos Respublikos aplinkos ministro 2012 m. spalio 23 d. įsakymu Nr. D1-857 „Dėl Minimalių komunalinių atliekų tvarkymo paslaugos kokybės reikalavimų patvirtinimo“, 34 punktas.

⁵ Ten pat, 35 punktas.

⁶ Valstybinio atliekų tvarkymo 2014–2020 metų plano, patvirtinto Lietuvos Respublikos Vyriausybės 2002 m. balandžio 12 d. nutarimu Nr. 519 „Dėl Valstybinio atliekų tvarkymo 2014–2020 metų plano patvirtinimo“, 248.2 papunktis.

⁷ Minimalių komunalinių atliekų tvarkymo paslaugos kokybės reikalavimų 36.2 papunktis.

atliekas) rūšiavimo jų susidarymo vietose, surinkimo, pakavimo, ženklinimo, pradinio apdorojimo (kenksmingumo pašalinimo) ir laikino laikymo reikalavimus sveikatos priežiūros įstaigose⁸. Taip pat šioje normoje nustatyta, kad aštrūs daiktai, turėję sąlytį su krauju ir (ar) kitais kūno skysčiais, ekskretais priskiriami infekuotoms atliekoms (kodas 18 0103*)⁹, t. y. pavojingosioms atliekoms.

Valstybės kontrolės Valstybinio audito ataskaitos „Pavojingųjų atliekų tvarkymas“¹⁰ 2 dalies 25 punkte konstatuojama, kad savivaldybės, organizuodamos buityje susidariusių pavojingųjų atliekų surinkimą neužtikrina, kad visos pavojingosios atliekos būtų atskirai surenkamos ir saugiai sutvarkomos, neužteršiant kitų atliekų ir nekeliant pavojaus aplinkai. Taip nutinka, nes gyventojai ne visas atliekas rūšiuoja jų susidarymo vietoje, o savivaldybių sukurta pavojingųjų atliekų surinkimo sistema nėra efektyvi.

Atsižvelgiant į tai, kas išdėstyta, manome, kad panaudoti švirkštai iš gyventojų turėtų būti surenkami naudojantis esamomis savivaldybių komunalinių atliekų tvarkymo sistemomis, t. y. didelių gabaritų atliekų surinkimo aikštelėse arba apvažiuojant.

Informuojame, kad Aplinkos ministerijos iniciatyva¹¹ yra sudaroma darbo grupė, kurioje bus svarstomi pavojingųjų atliekų tvarkymo (taip pat ir medicininių atliekų tvarkymo) klausimai.

Aplinkos viceministras



Martynas Norbutas

A. Naktinis, 8 706 63512, el. p. audrius.naktinis@am.lt


⁸ Lietuvos higienos normos HN 66:2013 „Medicininių atliekų tvarkymo saugos reikalavimai“, patvirtintos Lietuvos Respublikos sveikatos apsaugos ministro 2013 m. liepos 18 d. įsakymu Nr. V-706 „Dėl Lietuvos higienos normos HN 66:2013 „Medicininių atliekų tvarkymo saugos reikalavimų patvirtinimo“, 1 punktas.

⁹ Ten pat, 10.1 papunktis ir priedo I skirsnio 5 punktas.

¹⁰ Ataskaita interneto svetainėje <http://am.lrv.lt/lt/veiklos-sritys-1/atliekos/pavojingosios-atliekos>.

¹¹ Aplinkos ministerijos 2019 m. kovo 25 d. raštas Nr. (17)-D8-1198 „Dėl darbo grupės pavojingųjų atliekų tvarkymo reglamentavimui tobulinti sudarymo“.

5 priedas	Preliminari atliekų laikymo zonų išdėstymo schema
------------------	---

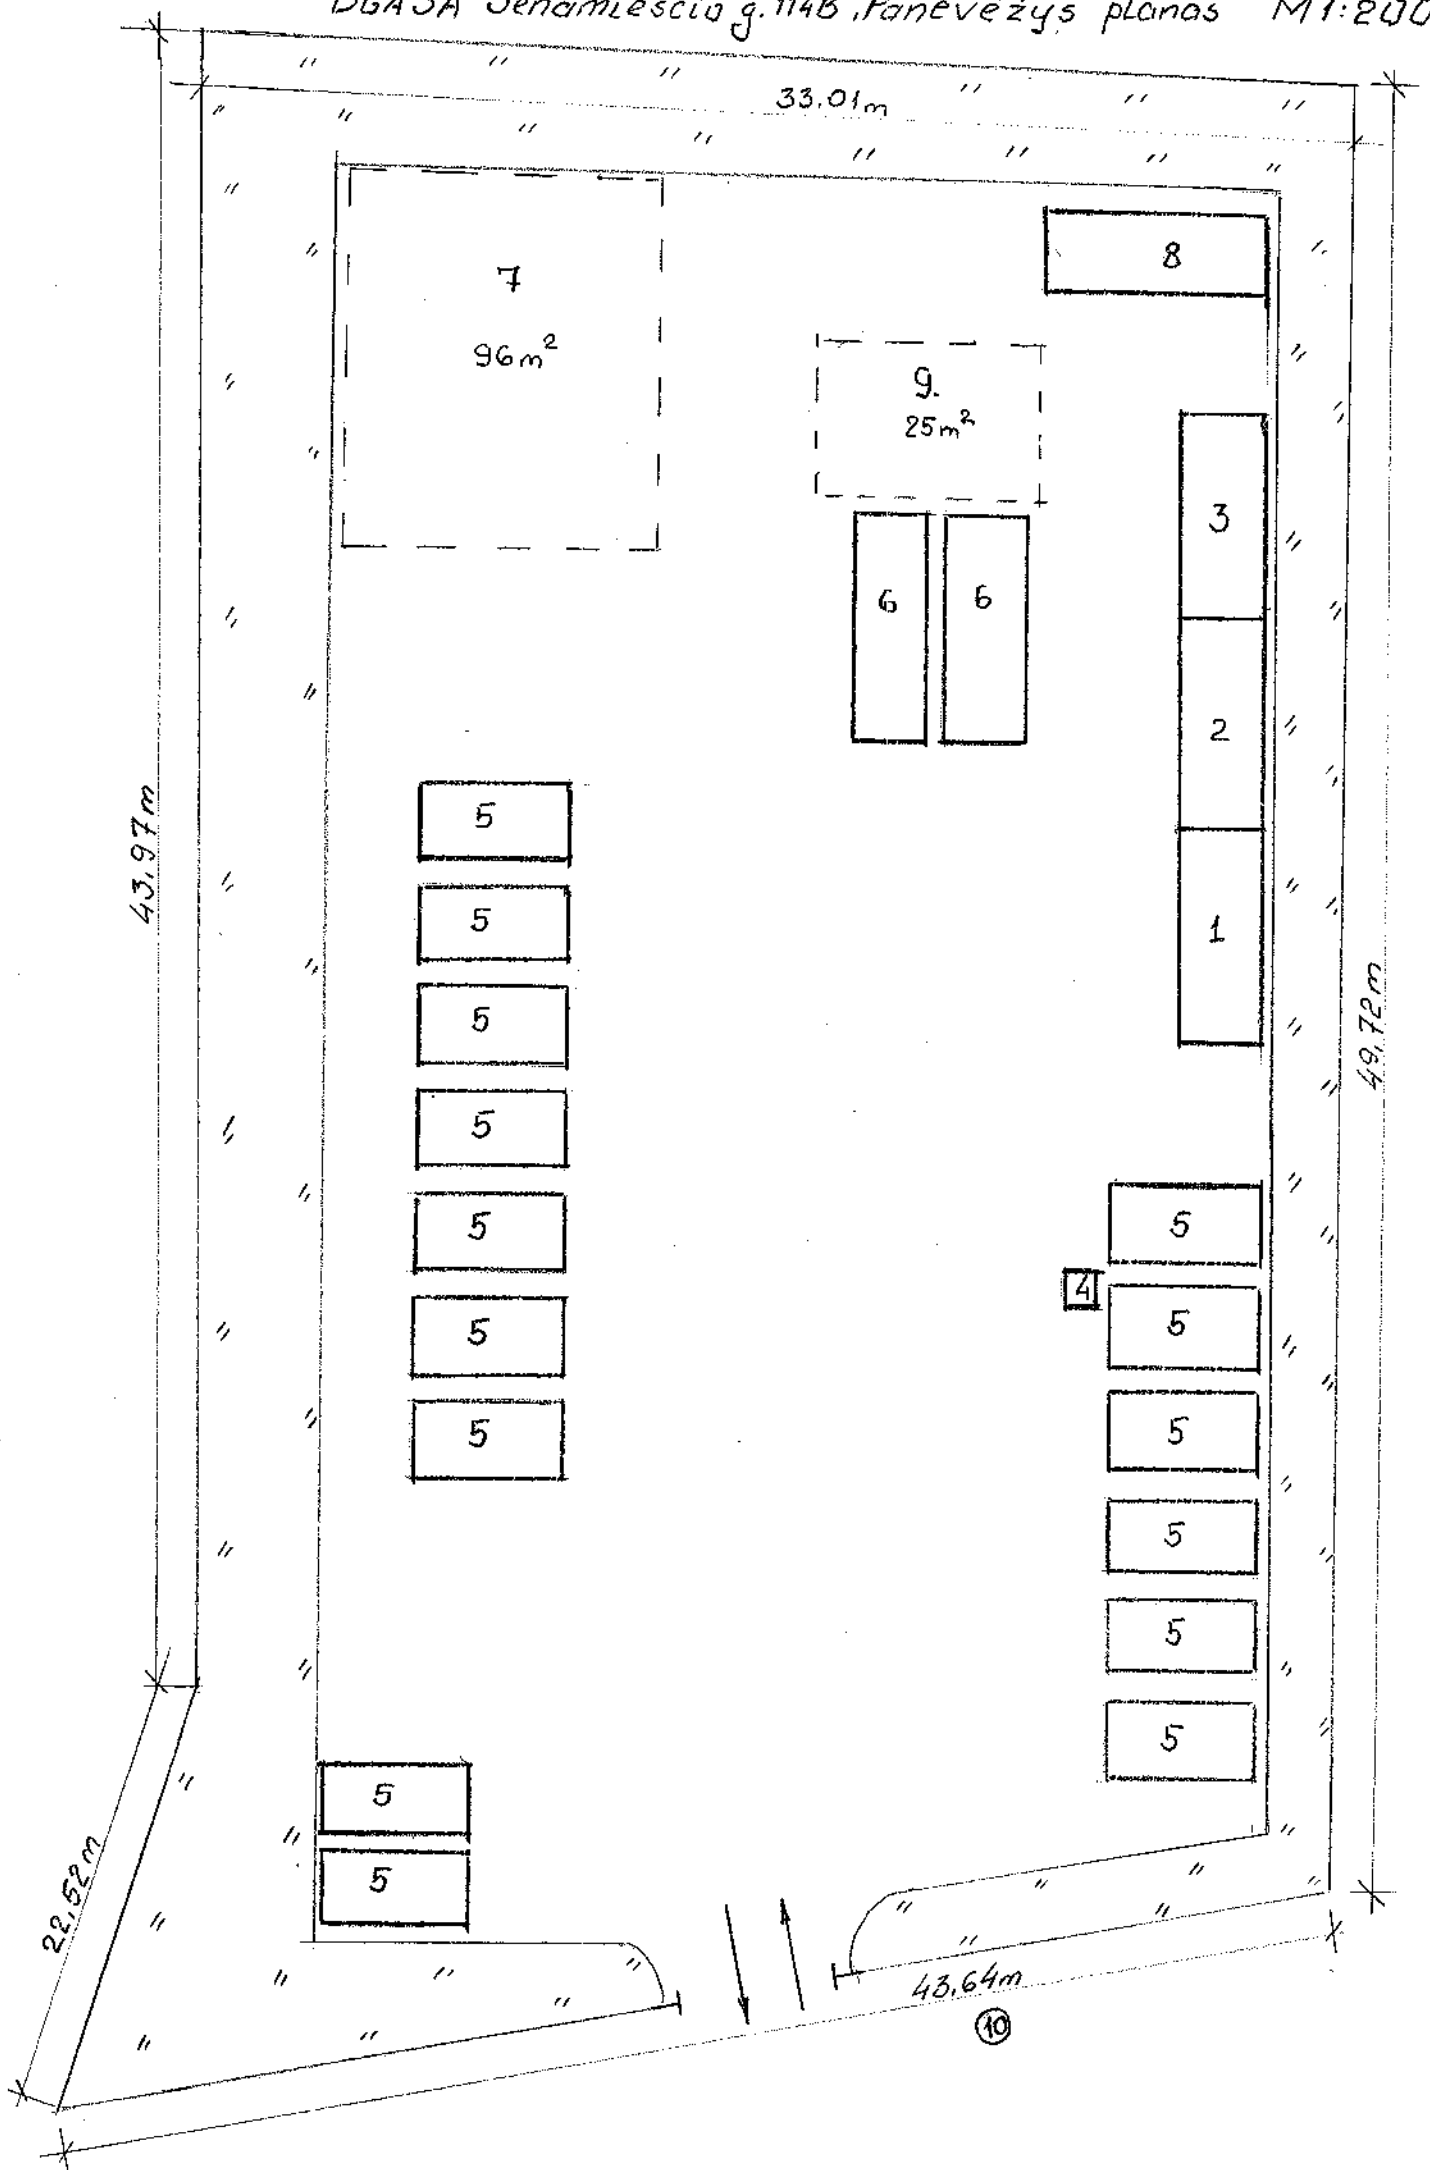


DGASA Senamiesčio 114B, Panevėžys
eksplikacija

1. Administracinis pastatas
2. PA sandėlys
3. EEI atliekų sandėlys
4. 1m³ konteineris popieriui
5. 10m³ konteineriai
6. 30m³ konteineriai
7. Padangos ant asfalto, 96m²
8. 30m³ konteineris EEI atliekomis
9. Baldų rūšiavimo vieta, 25m²
10. Priešgaisrinis hidrantas

Planuojama DGASA su mainu punktu senamiesčio g.
110A, Panevėžys.

M 1:300

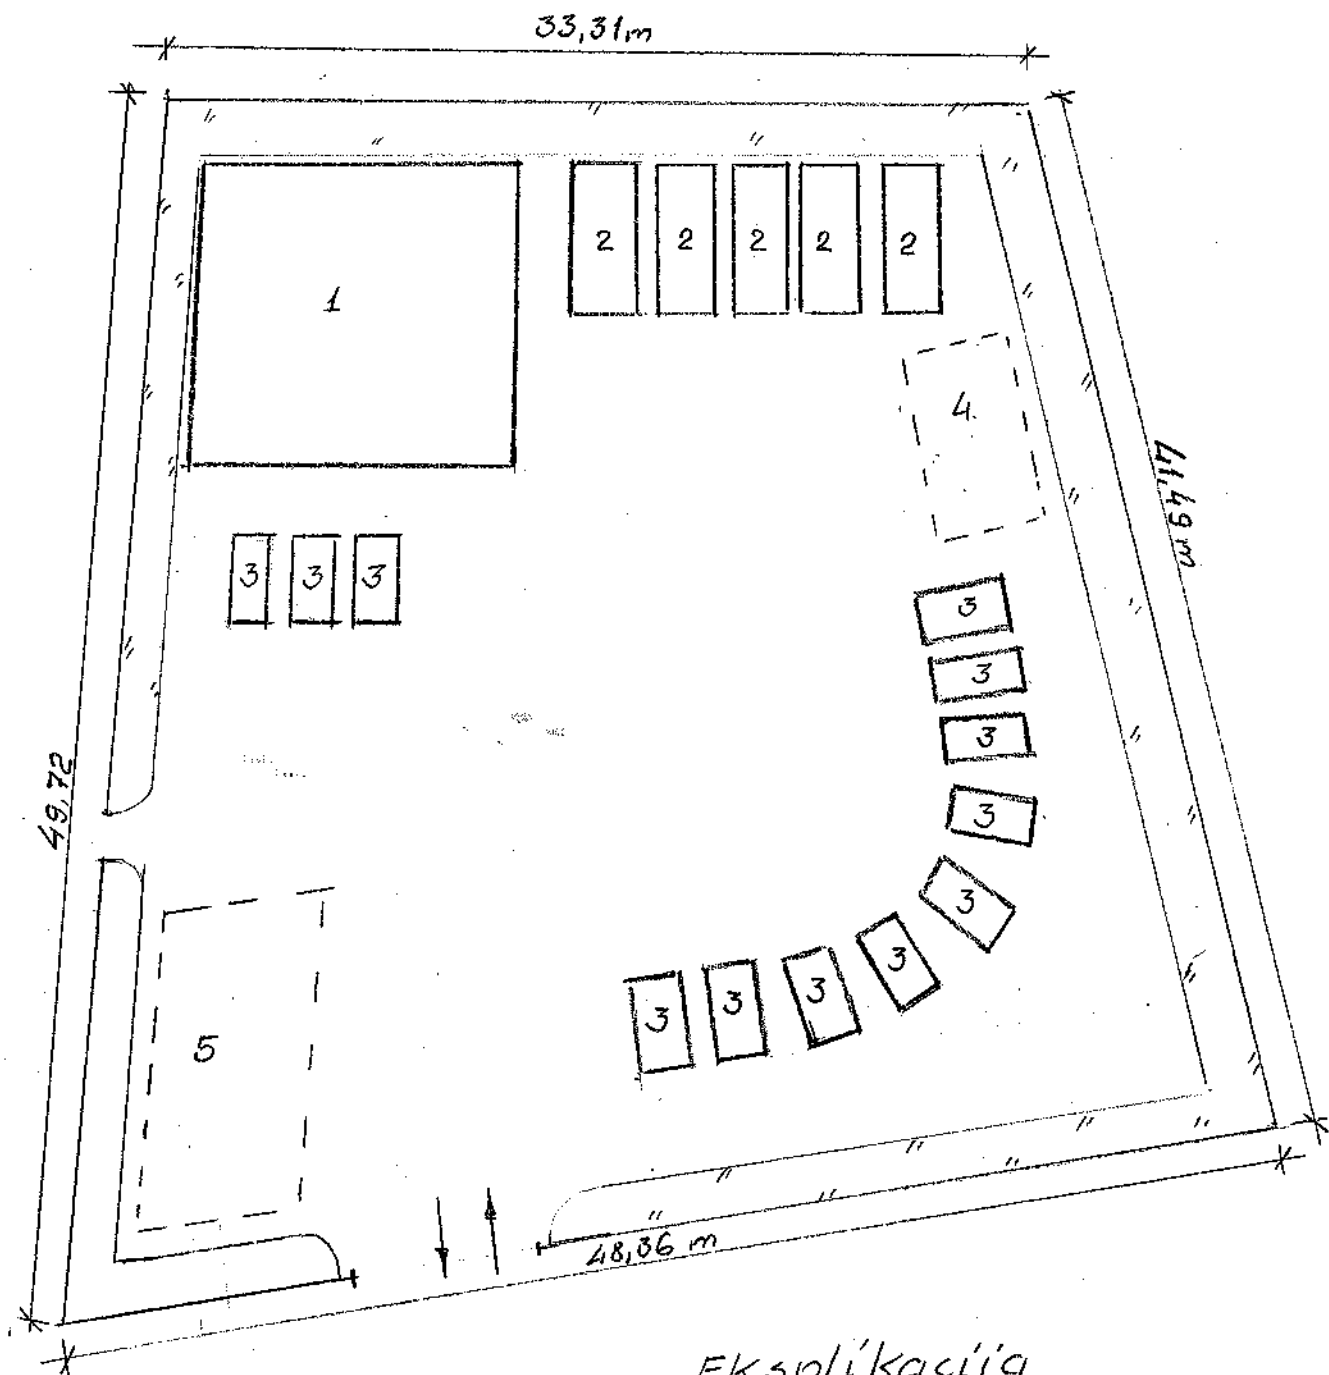

Eksplikacija

1. Mainu punktas, 150m^2
2. 30m^3 talpos konteineriai EEI, didelių gabaritų (200307) medienos (191207), rūšiavimo (191212) atliekoms
3. 10m^3 talpos konteineriai
4. Baldų rūšiavimo/ardymo vieta 34m^2
5. Padangos ant asfalto 98m^2

6 priedas	Aplinkos apsaugos agentūra 2020 m. sausio 2 d. raštas Nr. (30.4)-AE4-17
------------------	---



APLINKOS APSAUGOS AGENTŪRA

Biudžetinė įstaiga, A. Juozapavičiaus g. 9, LT-09311 Vilnius, tel. 8 706 62 008, el.p. aaa@aaa.am.lt, http://gamta.lt.
Duomenys kaupiami ir saugomi Juridinių asmenų registre, kodas 188784898

UAB Panevėžio regiono atliekų tvarkymo
centras
El. p. info@pralc.lt

Į 2019-12-10 Nr. S-827

UAB „Teisa“
El. p. info@teisa.lt

Panevėžio miesto savivaldybės administracijai
Nacionaliniam visuomenės sveikatos centrui prie
Sveikatos apsaugos ministerijos
Kultūros paveldo departamentui prie Kultūros
ministerijos Panevėžio skyriui
El. p. panevezys@kpd.lt
Priešgaisrinės apsaugos ir gelbėjimo
departamento prie Vidaus reikalų ministerijos
Panevėžio priešgaisrinei gelbėjimo valdybai
El. p. panevezys.pgvt@vpgt.lt

Žiniai
Aplinkos apsaugos departamentui prie Aplinkos
ministerijos

ATRANKOS IŠVADA

**DĖL DIDELIŲ GABARITŲ ATLIEKŲ SURINKIMO AIKŠTELĖS, SENAMIESČIO G.,
PANEVĖŽYJE, PLOTŲ, NAŠUMO IR DIDŽIAUSIO VIENU METU LEIDŽIAMO
LAIKYTI ATLIEKŲ KIEKIO PADIDINIMO, MAINŲ PUNKTO ĮRENGIMO POVEIKIO
APLINKAI VERTINIMO**

2020-01-

Nr. (30.4)-A4E-

1. Planuojamos ūkinės veiklos organizatorius (juridinio asmens pavadinimas, fizinis asmuo, adresas, tel.).

UAB Panevėžio regiono atliekų tvarkymo centras, Beržų g. 3, 36237 Panevėžys, tel. (8 45) 432 199;

2. Poveikio aplinkai vertinimo dokumentų rengėjas (juridinio asmens pavadinimas, fizinis asmuo, adresas, tel.).

UAB „Teisa“, Savanorių pr. 1, LT – 03116 Vilnius, mob. 8 620 212 10;

3. Planuojamos ūkinės veiklos atrankos dėl poveikio aplinkai vertinimo atlikimo teisinis pagrindas pagal Lietuvos Respublikos planuojamos ūkinės veiklos poveikio aplinkai vertinimo įstatymo 7 straipsnio 2 dalį, nurodant šio įstatymo 2 priedo punktą (-us).

Atranka dėl planuojamos ūkinės veiklos poveikio aplinkai vertinimo atliekama,

vadovaujantis Lietuvos Respublikos planuojamos ūkinės veiklos (toliau – PŪV) poveikio aplinkai vertinimo įstatymo (toliau – Įstatymas) 2 priedo 14 punktu.

4. Planuojamos ūkinės veiklos vieta.

Esama didelių gabaritų atliekų surinkimo aikštelė, esanti adresu Senamiesčio g. 114B, Panevėžys (kad. Nr. 2701/0008:58)), kurios plotas – 0,1905 ha, (toliau – esama aikštelė) ir šalia valstybinėje žemėje formuojamas žemės sklypas, kurio plotas – 0,1827 ha (toliau – formuojamas sklypas). Pagal patvirtintą Panevėžio miesto teritorijos bendrąjį planą, teritorija, kurioje PŪV, patenka į mažo užstatymo intensyvumo funkcinę zoną (U_GG_M_F) (mišri gyvenamoji zona (MG (G1, G2, K/V/BE/12/11)). Artimiausi gyvenamieji namai yra apie 75 m vakarų ir šiaurės vakarų kryptimi nuo esamos aikštelės ir apie 108 m bei 100 m atstumu nuo formuojamo sklypo (adresas Senamiesčio g. 114 ir 116). Artimiausias pramonės ir sandėliavimo objektų teritorijos sklypas yra šalia esamos aikštelės vakaruose ir apie 32 m nuo formuojamo sklypo. Visuomeninės teritorijos (artimiausia bendro naudojimo erdvių, želdynų teritorija) yra apie 680 m pietryčių kryptimi, artimiausia rekreacinė teritorija yra apie 620 m rytų kryptimi (informacijos atrankai atlikti dėl PŪV poveikio aplinkai vertinimo (toliau – Atrankos informacija) 20 p. ir 2 priedas). Formuojamame sklype ir gretimuose žemės sklypuose ar teritorijose žemės gelmių išteklių, geologinių procesų ir reiškinių, geotopų nenustatyta, miškų nėra (Atrankos informacijos 21 – 24 p.). Pagal saugomų teritorijų kadastro duomenimis, PŪV teritorija nepatenka į saugomas teritorijas, įskaitant Europos ekologinio tinklo „Natura 2000“ teritorijas. Arčiausiai esančios saugomos teritorijos: natūrali pieva (un. Nr. 63081), esanti apie 1,46 km atstumu šiaurės rytų kryptimi; Žalioji giria (BAST) apie 2,87 km atstumu rytų kryptimi. Arčiausiai PŪV teritorijos esantis vandens telkinys (Ekranų gamyklos tvenkinys) yra apie 0,66 km atstumu pietryčių kryptimi. PŪV teritorija patenka į Panevėžio m. I vandenvietės apsaugos zonos 3-iąją (b sektorius) cheminės taršos apribojimo juostą. PŪV teritorija nepatenka į registruotų kultūros vertybių teritorijas ar apsaugos zonas.

5. Trumpas planuojamos ūkinės veiklos aprašymas.

UAB Panevėžio regiono atliekų tvarkymo centras planuoja plėsti Senamiesčio gatvėje esančią aikštelę, didinti priimamų ir laikomų atliekų kiekius, didinti paruošiamų naudoti ir (ar) šalinti nepavojingų atliekų kiekius bei įrengti mainų punktą. Šiuo metu vykdoma veikla, t.y. atliekų surinkimas iš gyventojų, laikymas (įskaitant kai kurių atliekų paruošimą naudojimui ir/ar šalinimui) ir perdavimas šių atliekų tvarkytojams, nesikeis.

Planuojama prie esamos aikštelės prijungti šalia valstybinėje žemėje formuojamą žemės sklypą ir taip išplėsti aikštelę. Suformuotame sklype įrengtoje aikštelėje numatoma pastatyti atliekų konteinerius, kuriuose planuojama laikyti iki 88,775 t atliekų (nepavojingųjų – 77,775 t ir 16 t pavojingųjų atliekų (Atrankos informacijos 5 – 6 p.) bei pastatyti mainų punktą, t.y. konteinerinį vieno aukšto pastatą. Esamoje aikštelėje ir suformuotame sklype įrengtoje aikštelėje, kuri bus prijungta prie esamos, (toliau kartu – Aikštelė) planuojama didinti metinį našumą nuo 2271,04 t/m iki 5000 t/m, didžiausią vienu metu leidžiamą laikyti atliekų kiekį nuo 93,0 t iki 173,0 t, be to numatoma esamoje aikštelėje surinkti pas gyventojus susidariusias atliekas, kurių kodas 180103* (panaudoti švirkštai), kurios bus laikomos uždaramame pavojingųjų atliekų konteineryje, vadovaujantis Lietuvos higienos normos HN 66:2013 „Medicininis atliekų tvarkymo saugos reikalavimai“ reikalavimais. Taip pat esamoje aikštelėje (kaip ir iki šiol) bus vykdomas nepavojingųjų atliekų, kurių kodas 200307, rūšiavimas ir esant poreikiui, kad sumažinti šių atliekų gabaritus, gali būti rankiniu būdu vykdomas šių atliekų ardymas. Į Aikštelę gyventojai pristatys atliekas, kurios bus laikomos iki ekonomiškai naudingo vežti kiekio ir perduodamos šių atliekų tvarkytojams. Atliekos yra ir bus rūšiuojamos, laikomos tvarkingai atskiruose konteineryuose ar rietuvėse (padangos) ir periodiškai išvežamos, kad nebūtų viršijamas leistinas laikyti atliekų kiekis. Atliekų terminiai, cheminiai apdorojimo procesai nebus vykdomi, todėl kvapai neišsiskirs. Radioaktyviosios medžiagos numatomoje ūkinėje veikloje nebus naudojamos ar saugomos (Atrankos informacijos 12 p.).

Mainų punktas bus skirtas tinkamų naudojimui daiktų laikinam laikymui. Pristatyti daiktai bus tinkami naudoti pagal tiesioginę paskirtį: neskleidžiantys blogo kvapo, neužteršti, tvarkingi, nesulūžę, išskyrus atvejus, kai daikto defektas yra lengvai sutvarkomas (daiktus savo nuožiūra turės tvarkyti daiktą pasiimantis gyventojas). Dalijimuisi bus draudžiama pristatyti pavojinguosius skysčius (pavyzdžiui dažus, lakus ir pan.), kurie nėra supakuoti originalioje, nepažeistoje, sandarioje pakuotėje ir daiktus, kuriuose yra pavojingų medžiagų ar dujų (pvz. liuminescencinės lempos, gyvsidabrinės lempos ir kt.). Taip pat į mainų punktą nebus priimami daiktai, dėl kurių būklės ar sudėties gali kilti pavojus aplinkai ar žmonių sveikatai. Mainų punkte daiktai bus priimami ir laikomi tam skirtose vietose. Šioje veikloje nenumatomas atliekų susidarymas (Atrankos informacija 5 p.).

Aikštelėje vandens suvartojimas ir buitinių nuotekų kiekis padidės iki 4 m³/mėn (dabar sudaro apie 3,0 m³/mėn), nes numatoma priimti dar vieną darbuotoją. Išplėtus aikštelę bus įrengtas atitinkamo našumo paviršinių nuotekų valymo įrenginys, iš kurio nuotekos bus išleidžiamos į miesto tinklus. Aikštelė bus įrengta taip, kad paviršinės nuotekos nuo jos nutekėtų ant šalia esančių teritorijų ir ant jų nepatektų vanduo nuo šalia esančių teritorijų (Atrankos informacijos 10 p.). PŪV metu nebus stacionarių oro taršos šaltinių, nesąlygos dirvožemio taršos, vibracijos, šviesos, šilumos ar jonizuojančios ir nejonizuojančios (elektromagnetinės) spinduliuotės atsiradimo. Keliamas triukšmas pagal modeliavimo būdu Panevėžio mieste gautus rezultatus neviršys Lietuvos higienos normoje HN 33:2011 „Triukšmo ribiniai dydžiai gyvenamuosiuose ir visuomeninės paskirties pastatuose bei jų aplinkoje“ (toliau – higienos norma HN 33:2011) nurodytų didžiausių leidžiamų triukšmo ribinių dydžių (Atrankos informacijos 13 p.). PŪV veikla bus vykdoma tik dienos metu, darbo valandomis. Gaisrų gesinimui šalia esamos aikštelės yra įrengtas gaisrinis hidrantas, kitas artimiausias hidrantas yra šalia formuojamo sklypo (planuojamos aikštelės). Šalia formuojamo sklypo yra visa PŪV būtina inžinerinė infrastruktūra.

Derlingas dirvožemio sluoksnis prieš statybos darbus bus nukastas ir sandėliuojamas atskirai. Užbaigus aikštelės statybą, dirvožemis (jo dalis) bus panaudojama žaliųjų zonų (vejos) įrengimui. Formuojamame sklype auga krūmai ir medžiai, tame tarpe ir saugotini medžiai, t.y. 7 beržai, 4 bukai. Aikštelės įrengimui numatoma iškirsti visus menkaverčius krūmus ir medžius bei saugotinus beržus ir bukus. Kompensacijai numatoma dalį teritorijos (aikštelės pakraščius) apželdinti, pasėjant veją (apie 0,023 ha), suderinus su Panevėžio miesto savivaldybe teisės aktų nustatyta tvarka. Numatoma atlikti poveikio visuomenės sveikatai vertinimą ir įteisinti sanitarinės apsaugos zonos ribas.

6. Priemonės numatomam reikšmingam neigiamam poveikiui aplinkai išvengti arba užkirsti jam kelią:

6.1. Derlingas dirvožemio sluoksnis prieš statybos darbus bus nukastas ir sandėliuojamas atskirai. Užbaigus aikštelės statybą, dirvožemis (jo dalis) bus panaudojama žaliųjų zonų (vejos) įrengimui.

6.2. Planuojama aikštelės įrengimo darbus vykdyti dienos metu, darbo valandomis, kaip ir PŪV veiklą.

6.3. Paviršinių nuotekų valymui esamoje aikštelėje įrengtas nuotekų valymo įrenginys, padidinus aikštelę (planuojamoje įrengti aikštelėje) numatoma įrengti paviršinių nuotekų valymo įrenginį, todėl paviršinės nuotekos nuo visos Aikštelės bus surenkamos, valomos nuotekų valymo įrenginyje ir išleidžiamos į miesto tinklus.

6.4. Visos tvarkomos atliekos, kaip ir susidaranti, bus rūšiuojamos, laikomos ir perduodamos šių atliekų tvarkytojams.

6.5. Numatomas įrengti daiktų mainų punktas sudarys sąlygas mažinti susidaranti atliekų kiekius.

6.6. Formuojamam žemės sklypui detaliuoju planu nustatyta žemės naudojimo paskirtis – kita, naudojimo būdas – atliekų saugojimo, rūšiavimo ir utilizavimo (sąvartynai) teritorijos.

6.7. Vykdomos veiklos metu paaiškėjus, kad daromas didesnis poveikis aplinkai už Atrankos

informacijoje pateiktus arba teisės aktuose nustatytus rodiklius, veiklos vykdytojas privalės nedelsiant taikyti papildomas poveikį aplinkai mažinančias priemones arba mažinti veiklos apimtį ir/ar nutraukti veiklą.

6.8. Veiklos vykdytojas visais atvejais privalės laikytis visų aktualių veiklą reglamentuojančių teisės aktų reikalavimų, keičiantis teisiniam reglamentavimui atitinkamai keisti veiklos rodiklius.

7. Motyvai, kuriais remtasi priimant atrankos išvadą:

7.1. Plečiama šiuo metu vykdoma atliekų tvarkymo veikla, didinat esamos aikštelės plotą, priimamų ir laikomų atliekų kiekius, paruošiamų naudoti ir (ar) šalinti nepavojingųjų atliekų kiekius bei įrengiant mainų punktą, nekeičiant veiklos pobūdžio.

7.2. PŪV teritorija nepatenka į saugomas teritorijas, įskaitant Europos ekologinio tinklo „Natura 2000“ teritorijas. Arčiausiai esančios saugomos teritorijos yra natūrali pieva, esanti apie 1,46 km atstumu šiaurės rytų kryptimi, Žalioji giria (BAST) apie 2,87 km atstumu rytų kryptimi ir Ekranų gamyklos tvenkinys, esantis apie 0,66 km atstumu pietryčių kryptimi. PŪV teritorijoje ir gretimuose žemės sklypuose ar teritorijose žemės gelmių išteklių, geologinių procesų ir reiškinių, geotopų nenustatyta, miškų nėra.

7.3. Atliekos bus tvarkomos Aikštelėje padengtoje nelaidžia asfaltuota danga nuo kurios surenkamos paviršinės nuotekos, valomos ir išleidžiamos į miesto tinklus. Aikštelė bus įrengta taip, kad paviršinės nuotekos nuo jos nutekėtų ant šalia esančių teritorijų ir nepatektų vanduo nuo šalia esančių teritorijų.

7.4. Keliamas triukšmas pagal modeliavimo būdu Panevėžio mieste gautus rezultatus nagrinėjamoje vietovėje nuo transporto, išskyrus geležinkelio transportą, neviršija higienos normoje HN 33:2011 nustatytų leidžiamų triukšmo verčių: L_{paros} -50-59 dBA, $L_{nakties}$ -40-99 dBA. Numatoma, jog PŪV teritorijoje transporto sukeltas triukšmas padidės apie 20 % ir neviršys ribinių verčių, nes L_{dienos} -49-60 dBA. Be to, PŪV bus vykdoma tik dienos metu ir darbo valandomis.

7.5. Atliekos yra ir bus rūšiuojamos, laikomos tvarkingai atskiruose kontaineriuose ir/ar rietuvėse (padangos). Atliekos periodiškai išvežamos, kad nebūtų viršijamas leistinas laikyti atliekų kiekis.

7.6. Aikštelėje vandens suvartojimas ir buitinių nuotekų kiekis nežymiai padidės, nes numatoma priimti dar vieną darbuotoją. Atliekų tvarkymo metu vanduo nenaudojamas.

7.7. Stacionarių oro taršos šaltinių nebus, oro tarša nuo mobilių taršos šaltinių bus nežymi, nes numatoma, jog transporto srautas padidės apie 20 %.

7.8. Poveikio aplinkai vertinimo subjektai:

7.8.1. Nacionalinio visuomenės sveikatos centro prie Sveikatos apsaugos ministerijos Panevėžio departamentas pagal Įstatymo 6 straipsnio 5 dalies 1 punktą, atsakingas už PŪV veiksmų, darančių įtaką visuomenės sveikatai, galimo poveikio visuomenės sveikatai vertinimą 2019-11-05 raštu Nr. (5-11 14.3.5 E)2-535134 pateikė nuomonę, jog PŪV poveikio aplinkai vertinimas neprivalomas ir kad sanitarinei apsaugos zonai nuo atliekų surinkimo punkto formuoti galimybės yra.

7.8.2. Panevėžio miesto savivaldybės administracija pagal Įstatymo 6 straipsnio 5 dalies 5 punktą atsakinga už PŪV poveikio aplinkai vertinimo ir šios veiklos galimo poveikio aplinkai, atsižvelgiant į patvirtintų ir galiojančių teritorijų planavimo dokumentų sprendinius bei galimybes pagal teisės aktų reikalavimus juos keisti ir į pagal įstatymus vykdomo savivaldybės aplinkos stebėsenos (monitoringo) duomenis, 2019-11-04 raštu Nr. 19-2944(4.45E-1) pasiūlymų dėl poveikio aplinkai vertinimo neturėjo, be to pasiūlymo, jog PŪV reikalinga atlikti poveikio aplinkai vertinimą nepateikė.

7.8.3. Kultūros paveldo departamentas prie Kultūros ministerijos pagal Įstatymo 6 straipsnio 5 dalies 2 punktą atsakingas už galimą PŪV poveikį nekilnojamajam kultūros paveldui, 2019-10-23 rašte Nr. (9.38-P)2P-315 „Dėl atrankos informacijos apie planuojamą ūkinę veiklą“ nurodė, jog

parengtai atrankos informacijai apie planuojamą ūkinę veiklą pastabų neturėjo ir pateikė išvadą, kad numatoma ūkinė veikla poveikio kultūros paveldui neturės.

7.8.4. Priešgaisrinės apsaugos ir gelbėjimo departamentas prie Vidaus reikalų ministerijos pagal Įstatymo 6 straipsnio 5 dalies 3 punktą, atsakingas už PŪV vykdymo metu galimų įvykių, ekstremaliųjų įvykių, ekstremaliųjų situacijų, numatomų priemonių joms išvengti ar sušvelninti ir padariniams likviduoti, pastabų ir/ar pasiūlymų Atrankos informacijai, pagal kurią priimama ši atrankos išvada, bei pasiūlymų, kad PŪV reikalinga atlikti poveikio aplinkai vertinimą nepateikė.

Agentūra, pasibaigus pasiūlymų teikimo terminui dėl PŪV poveikio aplinkai vertinimo, pastabų ir/ar pasiūlymų iš suinteresuotos visuomenės negavo.

8. Priimta atrankos išvada.

Atsižvelgiant į išdėstytus motyvus, priemonės numatomas reikšmingam neigiamam poveikiui aplinkai išvengti, vadovaujantis Įstatymo 7 straipsnio 7 dalimi, priimama atrankos išvada: pagal atrankos išvadai pateiktą informaciją planuojamai ūkinei veiklai – didelių gabaritų atliekų surinkimo aikštelės, Senamiesčio g., Panevėžyje, ploto, našumo ir didžiausio vienu metu leidžiamo laikyti atliekų kiekio padidinimui, mainų punkto įrengimui, poveikio aplinkai vertinimas neprivalomas.

9. Nurodoma atrankos išvados apskundimo tvarka.

Jūs turite teisę apskusti šią atrankos išvadą Lietuvos administracinių ginčų komisijai (Vilniaus g. 27, 01402 Vilnius) Lietuvos Respublikos ikiteisminio administracinių ginčų nagrinėjimo tvarkos įstatymo nustatyta tvarka arba Vilniaus apygardos administraciniam teismui (Žygimantų g. 2, 01102 Vilnius) Lietuvos Respublikos administracinių bylų teisenos įstatymo nustatyta tvarka per vieną mėnesį nuo šio sprendimo įteikimo dienos.

Direktorius įgaliota direktoriaus pavaduotoja

Aldona Teresė Kučinskienė


Salomėja Skvarnavičienė, mob. 8 620 55692, el. p. salomeja.skvarnaviciene@aaa.am.lt

DETALŪS METADUOMENYS

Dokumento sudarytojas (-ai)	Aplinkos apsaugos agentūra.A. Juozapavičiaus g. 9, LT-09311 Vilnius
Dokumento pavadinimas (antraštė)	Atrankos isvada_PRATC Senamiescio patikslinta-3
Dokumento registracijos data ir numeris	2020-01-02 Nr. (30.4)-A4E-17
Dokumento specifikacijos identifikavimo žymuo	ADOC-V1.0, GEDOC
Parašo paskirtis	Pasirašymas
Parašą sukūrusio asmens vardas, pavardė ir pareigos	ALDONA TERESĖ KUČINSKIENĖ, Skyriaus vedėjas
Parašo sukūrimo data ir laikas	2020-01-02 14:23:58
Parašo formatas	Trumpalaikis skaitmeninis parašas, kuriame taip pat saugoma sertifikato informacija
Laiko žymoje nurodytas laikas	
Informacija apie sertifikavimo paslaugų teikėją	ADIC CA-B
Sertifikato galiojimo laikas	2019-12-03 - 2022-12-02
Parašo paskirtis	Registravimas
Parašą sukūrusio asmens vardas, pavardė ir pareigos	Danguolė Petravičienė
Parašo sukūrimo data ir laikas	2020-01-02 14:48:29
Parašo formatas	Trumpalaikis skaitmeninis parašas, kuriame taip pat saugoma sertifikato informacija
Laiko žymoje nurodytas laikas	
Informacija apie sertifikavimo paslaugų teikėją	Dokumentų valdymo sistema VDVIS
Sertifikato galiojimo laikas	2017-12-09 - 2022-12-09
Pagrindinio dokumento priedų skaičius	1
Pagrindinio dokumento pridedamų dokumentų skaičius	0
Programinės įrangos, kuria naudojantis sudarytas elektroninis dokumentas, pavadinimas	Elektroninė dokumentų valdymo sistema VDVIS, versija v. 3.04.02
Informacija apie elektroninio dokumento ir elektroninio (-ių) parašo (-ų) tikrinimą (tikrinimo data)	El. dokumentas atitinka specifikacijos keliamus reikalavimus. Vienas ar daugiau elektroninių parašų negalioja. Tikrinimo data: 2020-01-02 14:50:16
Elektroninio dokumento nuorašo atspausdinimo data ir ją atspausdinęs darbuotojas	2020-01-02 atspausdino Salomėja Skvarnavičienė
Paieškos nuoroda	

7 priedas	Žemėlapis su DGASA apylinkėse esančiomis gretimybėmis
------------------	---

PŪV žemėlapis su gretimybėmis

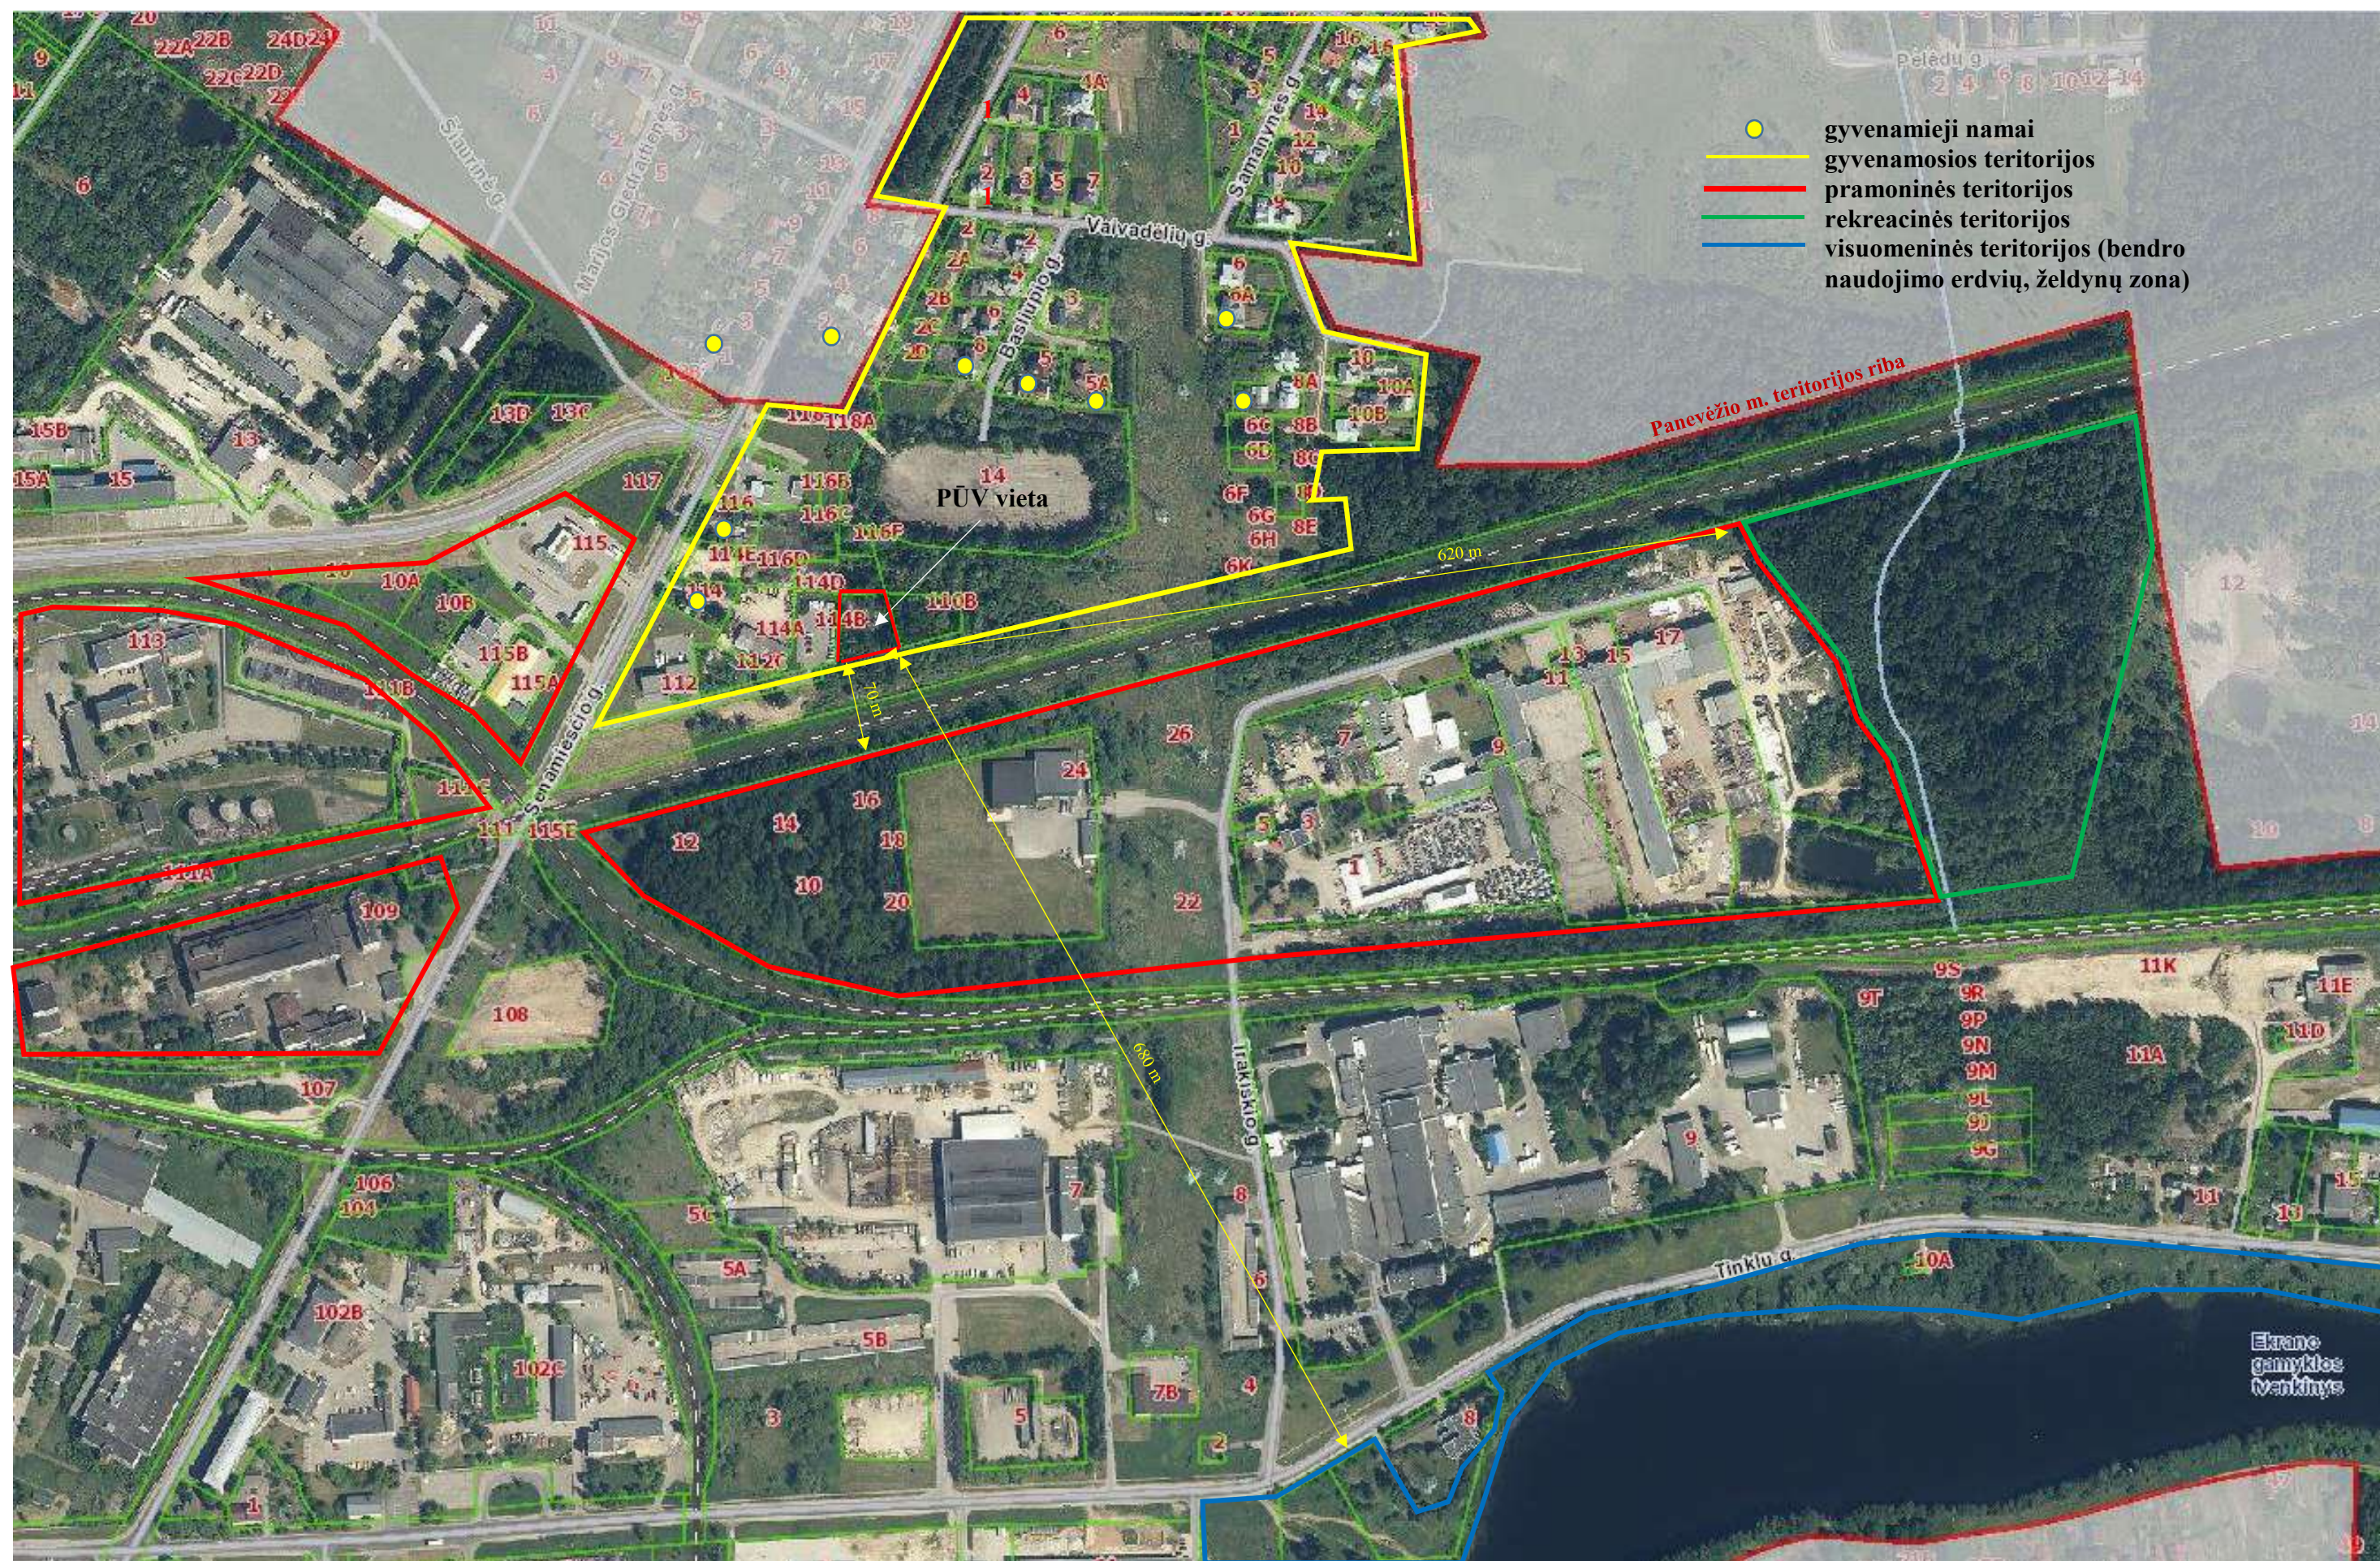

8 priedas	Iš autotransporto į aplinkos orą išmetamų teršalų skaičiavimai
------------------	--

IŠ MOBILIŲ TARŠOS ŠALTINIŲ Į APLINKOS ORĄ IŠSISKIRIANČIŲ TERŠALŲ SKAIČIAVIMAS

Įvertinus planuojamus tvarkyti metinius atliekų kiekius, į DGASA per dieną gali atvažiuoti:

- iki 6 sunkiasvorių automobilių, kuriais bus išvežamos atliekos;
- iki 180 lengvųjų automobilių.

Valandinis srautas: iki 1 sunkiasvorio automobilio/val. ir iki 23 lengvųjų automobilių/val.
Autotransportas į DGASA atvažiuos tik darbo dienomis.

Šiame etape svarbu įvertinti momentinius išmetimus į aplinkos orą iš vidaus degimo variklių. Šie rezultatai naudojami oro teršalų modeliavimui. Išmetimų vertinimui naudojama metodika - EMEP/EEA Oro teršalų inventorizacijos vadovas (Angl. - EMEP/EEA air pollutant emission inventory guidebook 2016) (toliau – Metodika): <https://www.eea.europa.eu/publications/emep-eea-guidebook-2016>.

Mobilių taršos šaltinių išmetamų teršalų kiekiai apskaičiuoti pagal aukščiau minėtos metodikos 1.A.3.b Road transport Tier 1 ir 1.A.4 Non-road mobile machinery Tier 1 metodologijas, paremtas teršalų kiekio apskaičiavimu pagal vidutinės kuro sąnaudas.

Momentinė aplinkos oro tarša skaičiuojama pagal formulę:

$$E = (KS_{val} \times EF_i) / t;$$

kur:

E – momentinė išmetamo teršalo koncentracija, g/s;

KS_{val}. – atitinkamų transporto priemonių valandos kuro sąnaudos, kg/val.;

EF_i – atitinkamos kuro rūšies emisijos faktorius atskiram teršalui, g/kg kuro;

t – transporto priemonės važiavimo laikas, s


$$KS_d = (L_{sum} \times KS_{vid}) / 1000$$

kur:

L_{sum} – atitinkamos rūšies transporto priemonių nuvažiuotas atstumas teritorijoje, km

KS_{vid} – atitinkamos transporto priemonės vidutinės kuro sąnaudos, g/km (pagal metodikos duomenis).

Po įmonės teritoriją važinėjančio autotransporto išmetamas teršalų kiekis apskaičiuojamas atskirai 4 atkarpose (žr. Pav. 1)

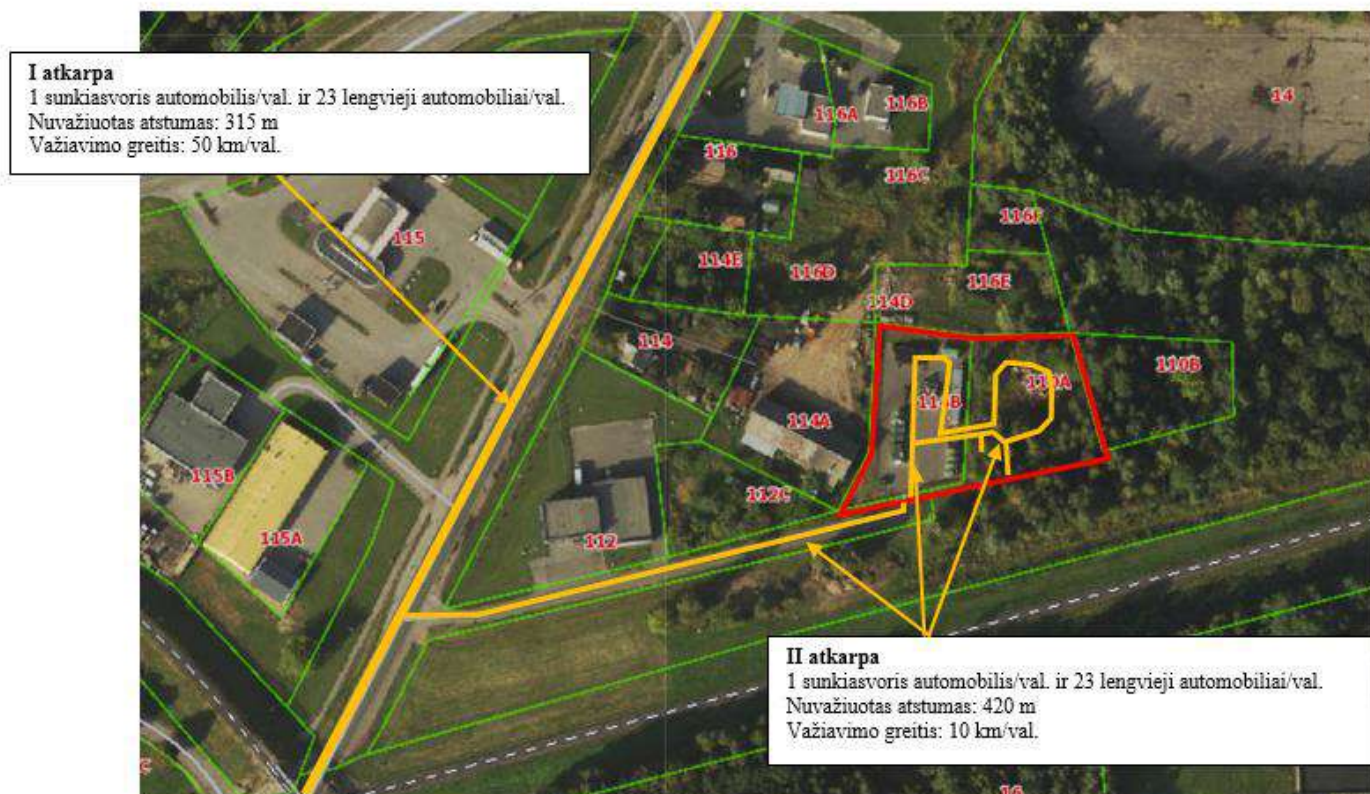

1 pav. Autotransporto srautų judėjimo sklype schema

1. Apskaičiuojama į aplinkos orą išsiskirianti tarša, kai autotransportas važiuoja Senamiesčio g. (I atkarpa)

Važiavimo atstumas - apie 315 m. Automobilių važiavimo greitis – 50 km/val. Šia atkarpa per valandą pravažiuos 1 sunkiasvoris automobilis ir iki 23 lengvųjų automobilių.

Lentelė 1. Pradiniai transporto priemonių duomenys.

Transporto priemonė	Vidutinės kuro sąnaudos (KS _{vid}), kg/km	Transporto priemonių skaičius per valandą, vnt.	Vienos transporto priemonės nuvažiuotas atstumas L, km	Visų transporto priemonių nuvažiuotas atstumas (L _{sum}), km	Kuro sąnaudos (KS _{val.}), kg/val.	Važiavimo greitis, km/val.	Važiavimo greitis, m/s	Viso atstumo važiavimo laikas (t), s
Lengvieji:								
Benzinas	0,07	12	0,63	7,56	0,5292	50	13,889	45,36
Dyzelis	0,06	11	0,63	6,93	0,4158	50	13,889	45,36
Sunkiasvoriai:								
Dyzelis	0,24	1	0,63	0,63	0,1512	50	13,889	45,36

Lentelė 2. Aplinkos oro tarša iš mobilių transporto priemonių.

Eil. Nr.	Transporto priemonių kategorija	Kuro sąnaudos, kg/val., KS _{val.}	CO				LOJ				NO _x				KD			
			EFi, g/kg	g/val.	g/s	g/s*m	EFi, g/kg	g/val.	g/s	g/s*m	EFi, g/kg	g/val.	g/s	g/s*m	EFi, g/kg	g/val.	g/s	g/s*m
1	2	3	4	5	6	7	8	9	10	11	12	13	14	15	16	17	18	19
Lengvieji:																		
1	Benzinas	0,5292	84,7	44,8232	0,98817	0,0001307	10,05	5,3185	0,11725	0,00001551	8,73	4,620	0,1019	0,0000135	0,03	0,0159	0,00035	0,00000005
2	Dyzelis	0,4158	3,33	1,3846	0,03053	0,0000044	0,7	0,2911	0,00642	0,00000093	12,96	5,389	0,1188	0,0000171	1,1	0,4574	0,01008	0,00000146
Sunkiasvoriai:																		
3	Dyzelis	0,1512	7,58	1,1461	0,02527	0,0000401	1,92	0,2903	0,00640	0,00001016	33,37	5,046	0,1112	0,0001766	0,94	0,1421	0,00313	0,00000497
Viso:						~0,00018				~0,00003				~0,00021				~0,000007

2. Apskaičiuojama į aplinkos orą išsiskirianti tarša, kai autotransportas važiuoja sklype II atkarpa

Važiavimo atstumas - apie 420 m. Automobilių važiavimo greitis – 10 km/val. Šia atkarpa per valandą pravažiuos 1 sunkiasvoris automobilis ir iki 23 lengvųjų automobilių.


Lentelė 3. Pradiniai transporto priemonių duomenys.


Transporto priemonė	Vidutinės kuro sąnaudos (KS _{vid}), kg/km	Transporto priemonių skaičius per valandą, vnt.	Vienos transporto priemonės nuvažiuotas atstumas L, km	Visų transporto priemonių nuvažiuotas atstumas (L _{sum}), km	Kuro sąnaudos (KS _{val.}), kg/val.	Važiavimo greitis, km/val.	Važiavimo greitis, m/s	Viso atstumo važiavimo laikas (t), s
Lengvieji:								
Benzinas	0,07	12	0,59	7,08	0,4956	10	2,778	212,4
Dyzelis	0,06	11	0,59	6,49	0,3894	10	2,778	212,4
Sunkiasvoriai:								
Dyzelis	0,24	1	0,59	0,59	0,1416	10	2,778	212,4

Lentelė 4. Aplinkos oro tarša iš mobilių transporto priemonių.

Eil. Nr.	Transporto priemonių kategorija	Kuro sąnaudos, kg/val., KS _{val.}	CO				LOJ				NOx				KD			
			EFi, g/kg	g/val.	g/s	g/s*m	EFi, g/kg	g/val.	g/s	g/s*m	EFi, g/kg	g/val.	g/s	g/s*m	EFi, g/kg	g/val.	g/s	g/s*m
1	2	3	4	5	6	7	8	9	10	11	12	13	14	15	16	17	18	19
Lengvieji:																		
1	Benzinas	0,4956	84,7	41,9773	0,19763	0,0000279	10,05	4,9808	0,02345	0,00000331	8,73	4,327	0,0204	0,0000029	0,03	0,0149	0,00007	0,00000001
2	Dyzelis	0,3894	3,33	1,2967	0,00611	0,0000009	0,7	0,2726	0,00128	0,00000020	12,96	5,047	0,0238	0,0000037	1,1	0,4283	0,00202	0,00000031
Sunkiasvoriai:																		
3	Dyzelis	0,1416	7,58	1,0733	0,00505	0,0000086	1,92	0,2719	0,00128	0,00000217	33,37	4,725	0,0222	0,0000377	0,94	0,1331	0,00063	0,00000106
Viso:						~0,00004				~0,000006				~0,00004				~0,000001

9 priedas	Triukšmo sklaidos žemėlapiai
------------------	------------------------------

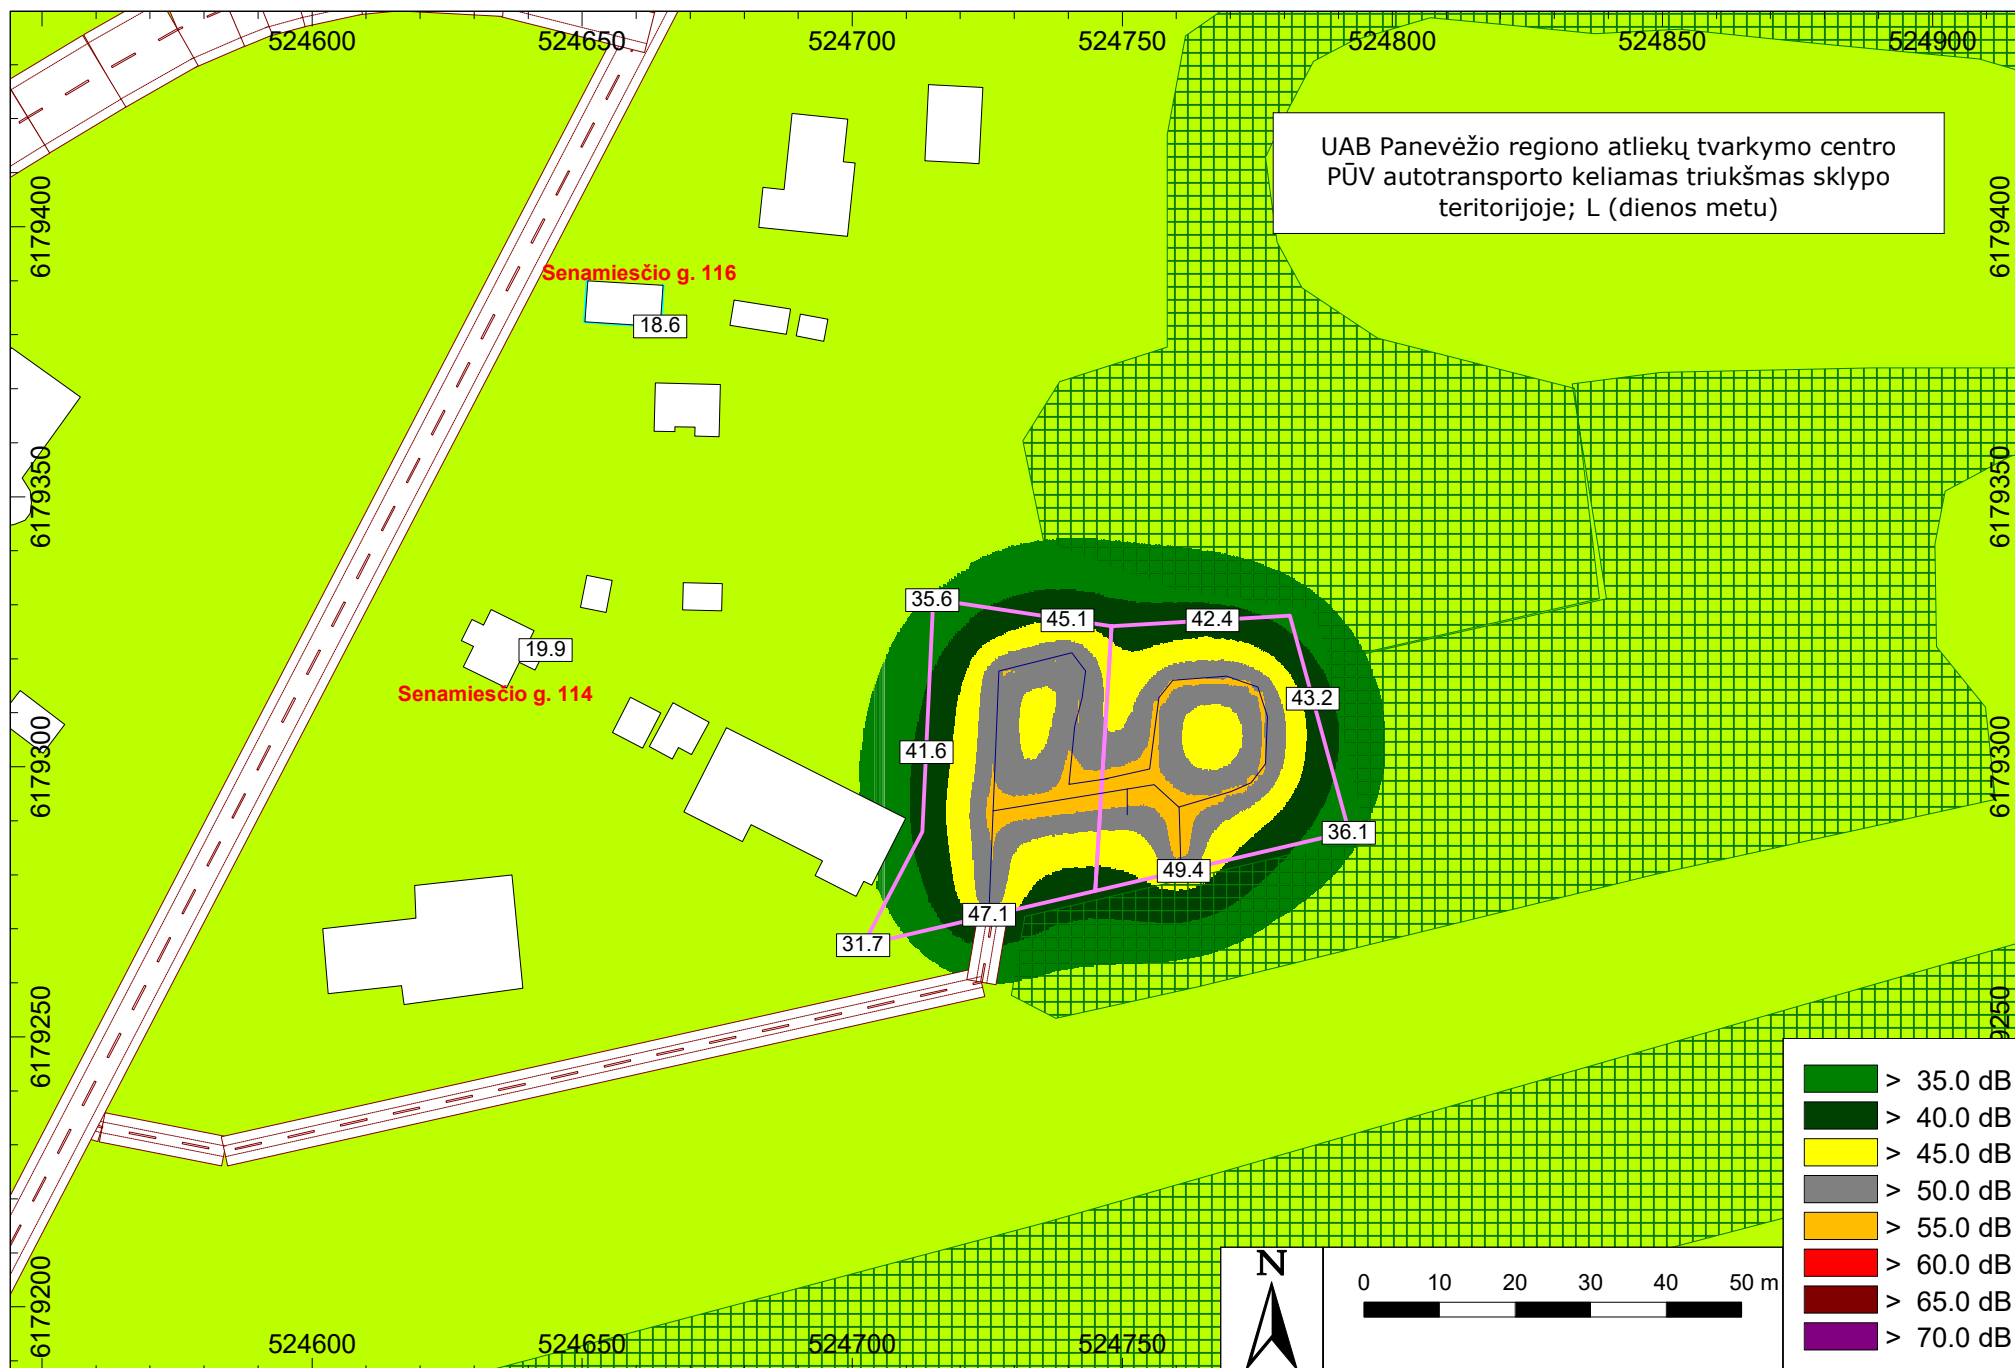

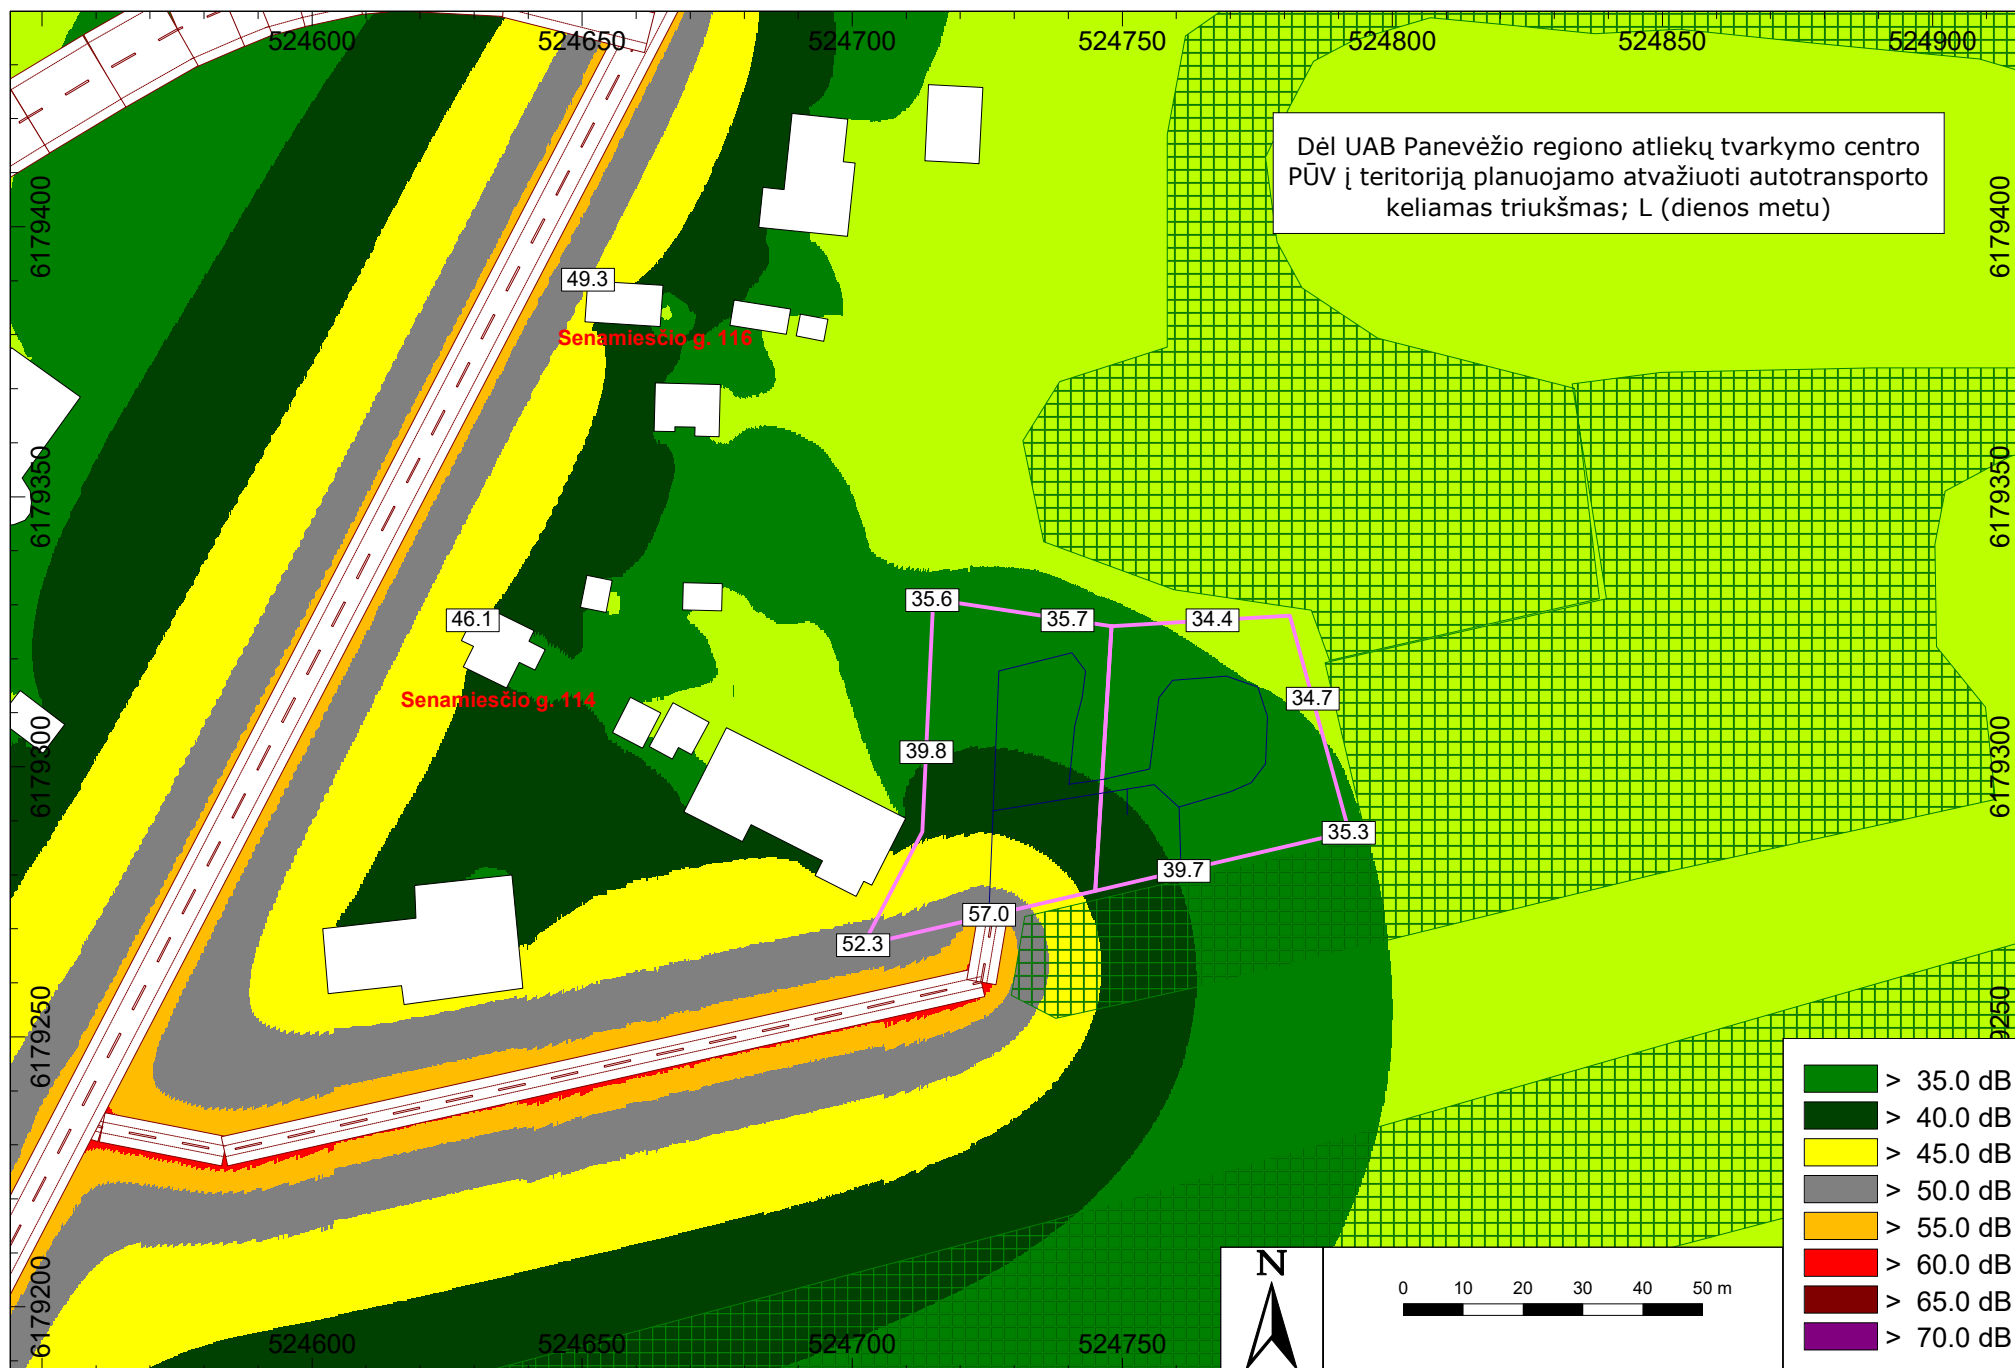

10 priedas	Siūlomos SAZ ribų planas
-------------------	--------------------------

**UAB PANEVĖŽIO REGIONO ATLIEKŲ TVARKYMO CENTRO DIDELIŲ GABARITŲ ATLIEKŲ SURINKIMO AIKŠTELĖS, SKLYPUOSE ADRESAIS:
SENAMIESČIO G. 110A IR SENAMIESČIO G. 114B, PANEVĖŽYS
SIŪLOMOS SAZ RIBOS**



Eksplikacija:

— - Siūlomos SAZ ribos (SAZ dydis - ~ 0,3732 ha).

1.	X/Y: 6179275.24/524733.65
2.	X/Y: 6179268.04/524702.29
3.	X/Y: 6179287.96/524712.79
4.	X/Y: 6179331.88/524714.97
5.	X/Y: 6179327.45/524747.68
6.	X/Y: 6179328.26/524780.98
7.	X/Y: 6179288.27/524792.04
8.	X/Y: 6179277.81/524744.82